




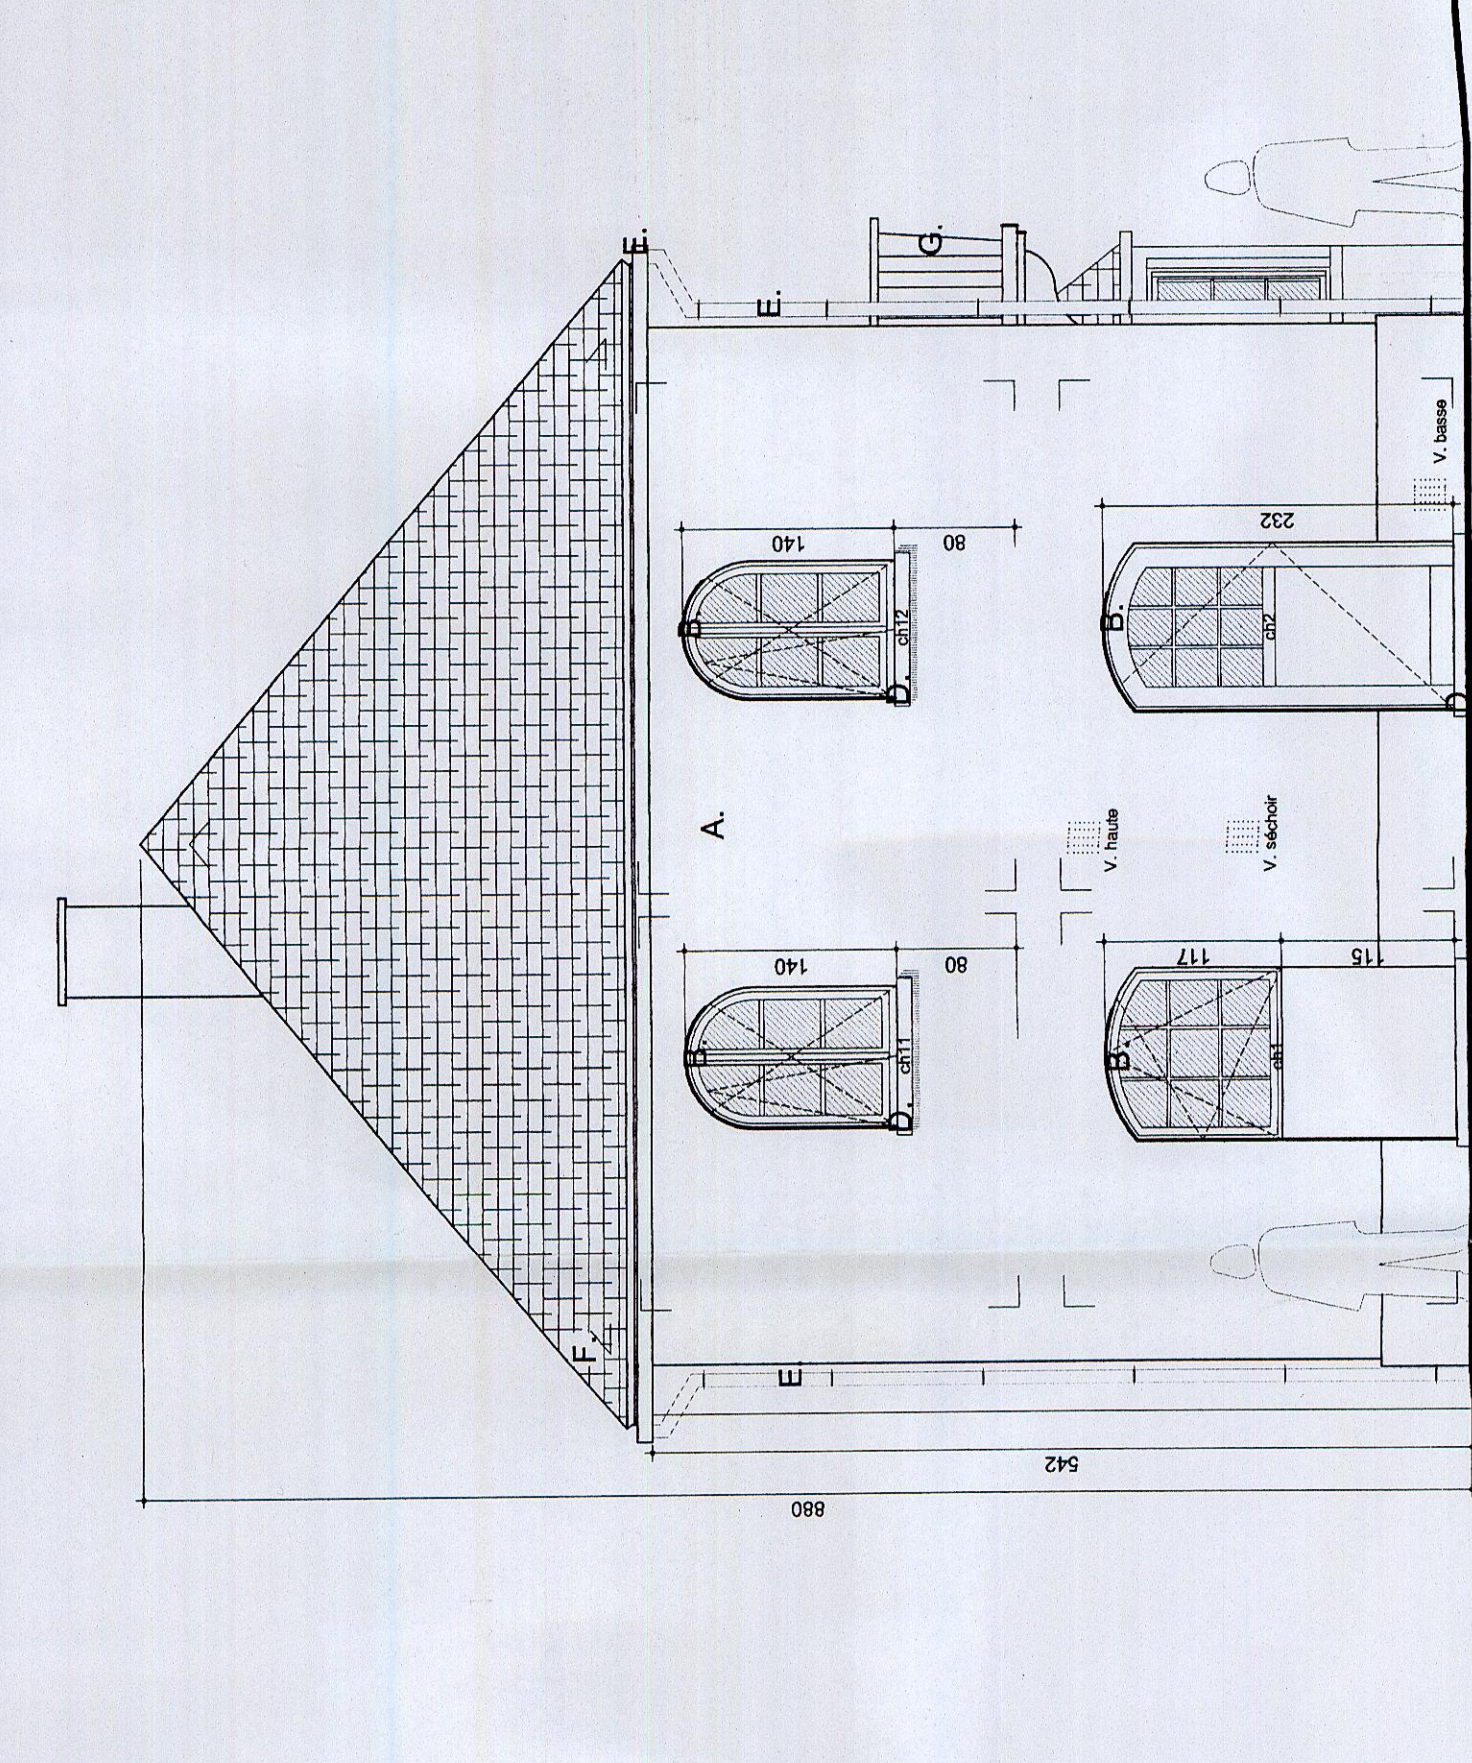


FAÇADE LATÉRALE

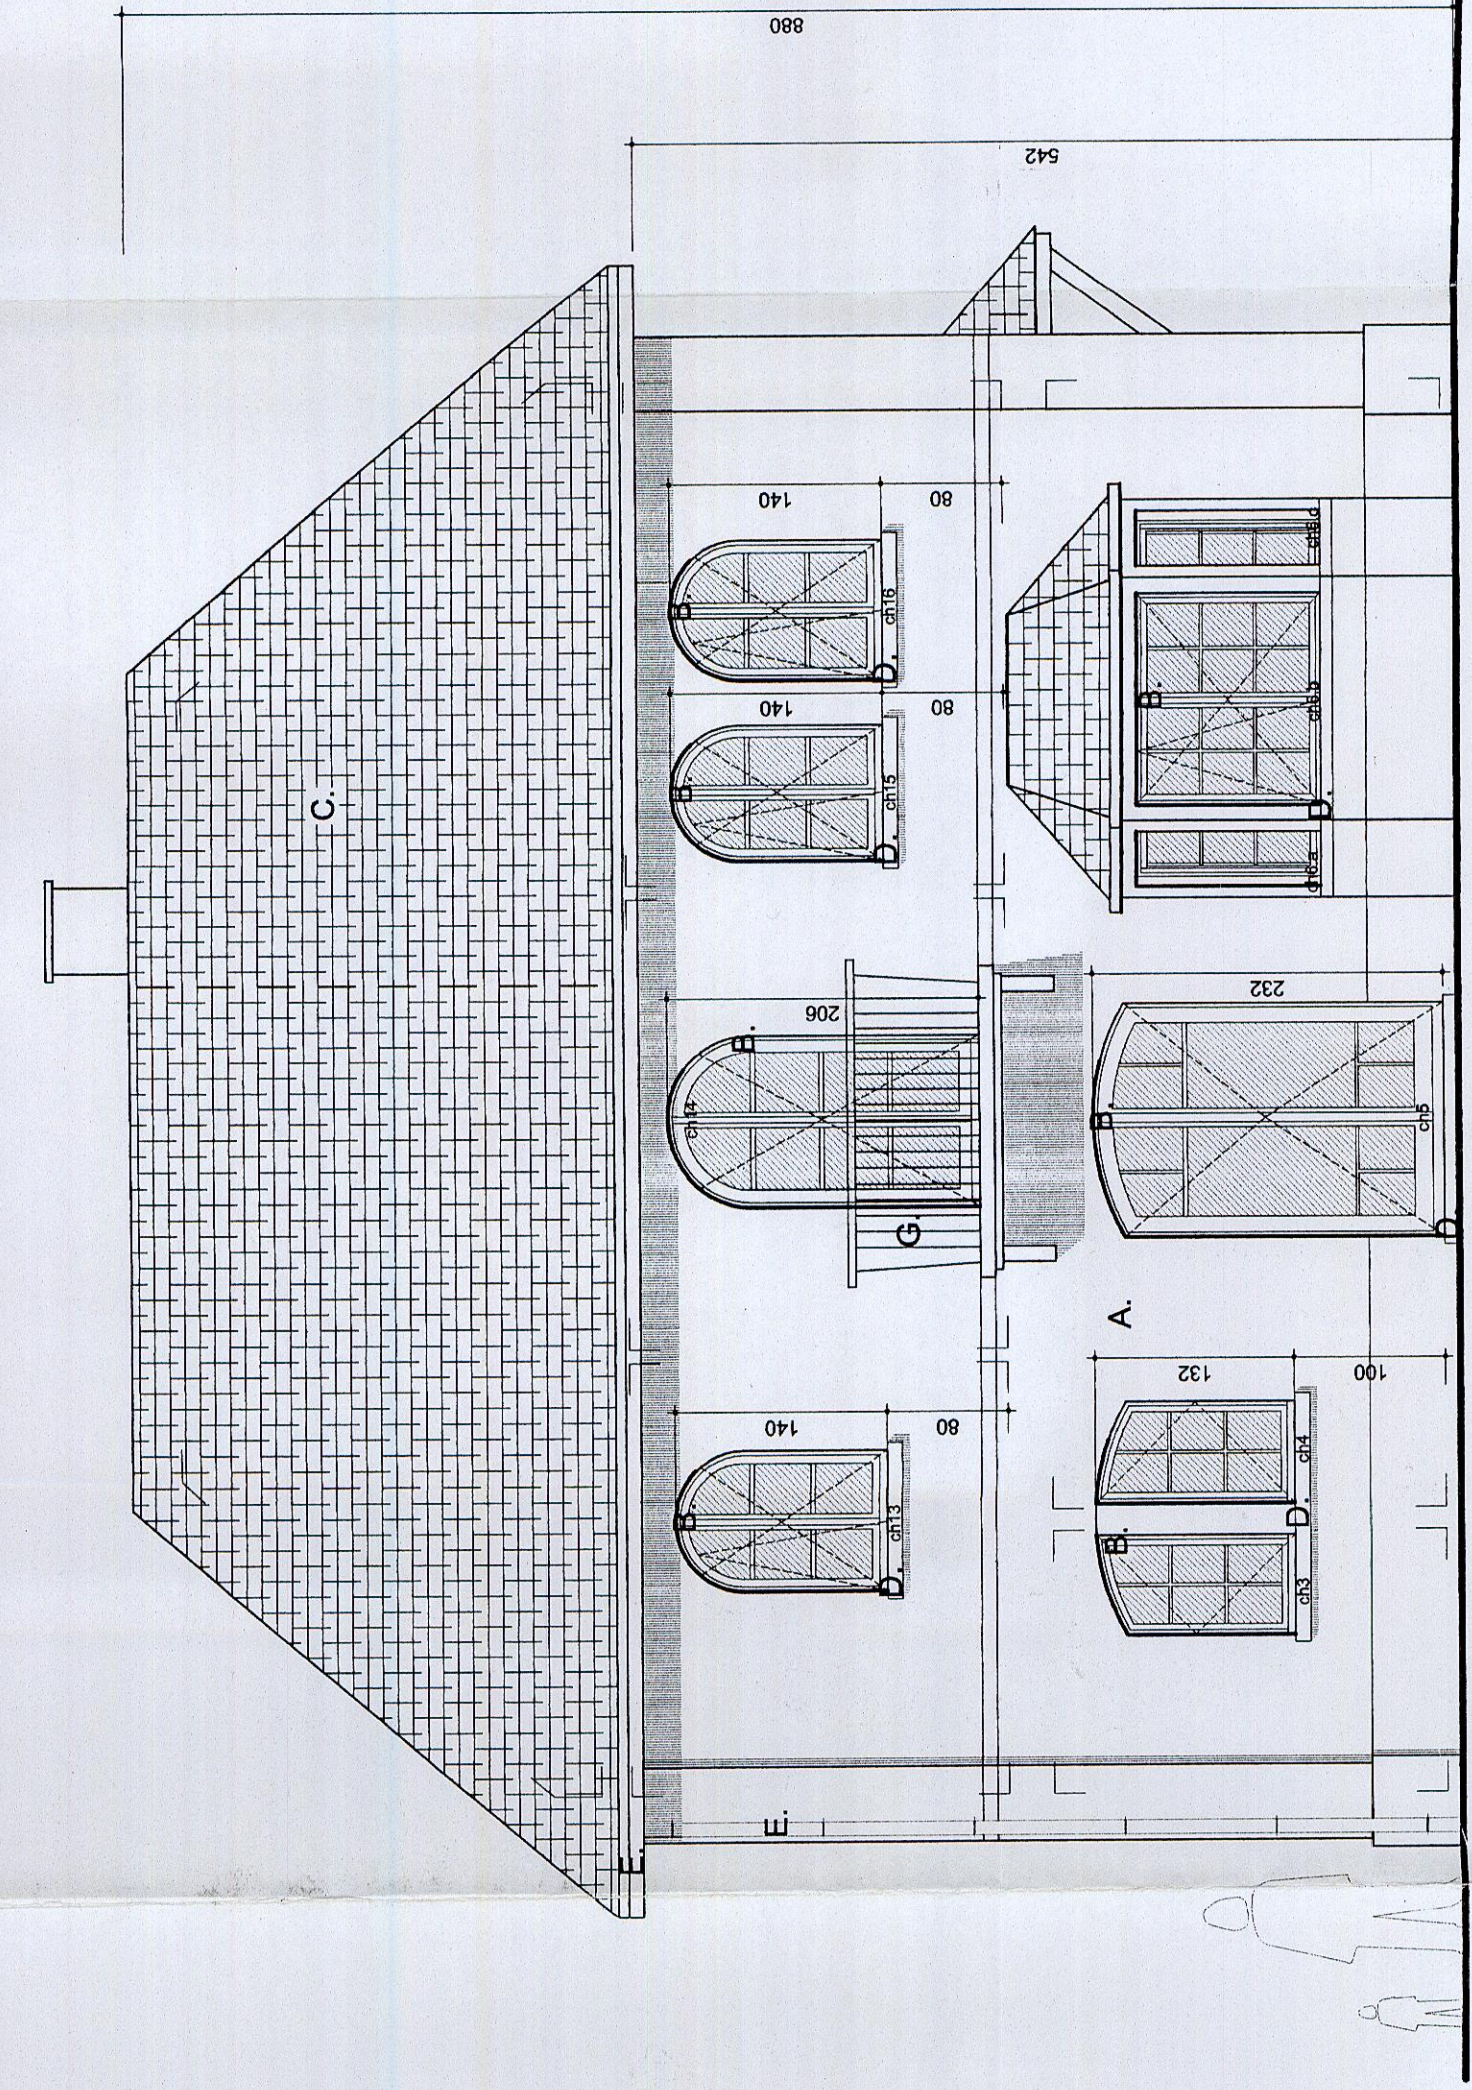

FAÇADE JARDIN

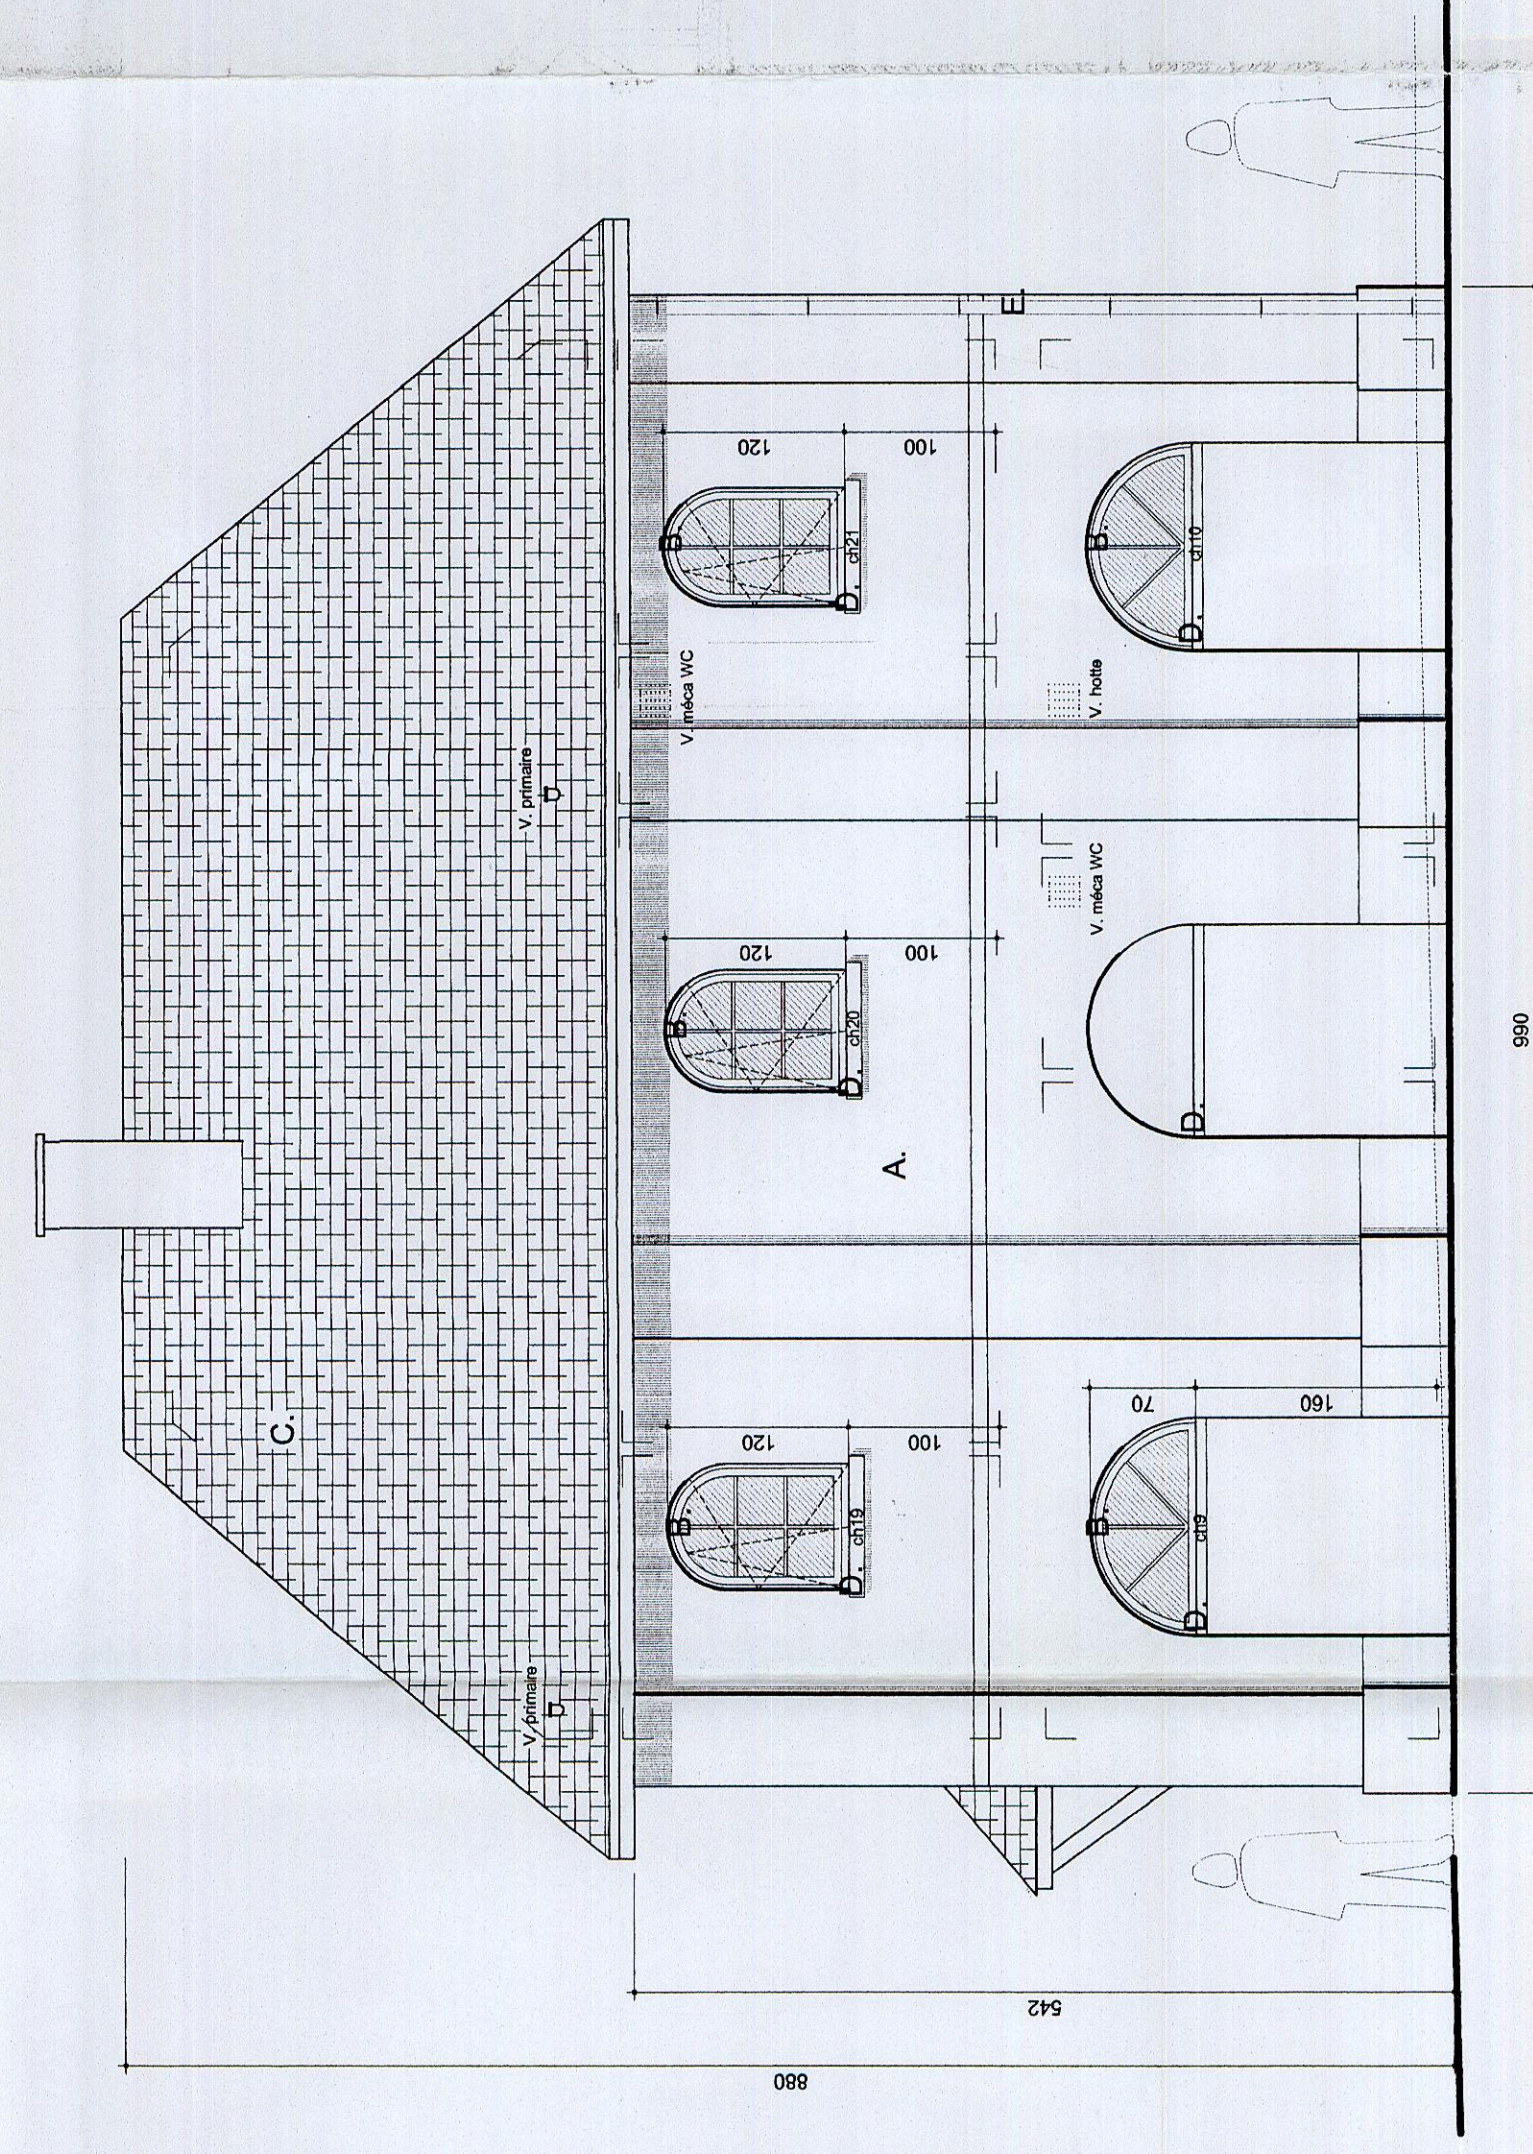


FAÇADE A RUE

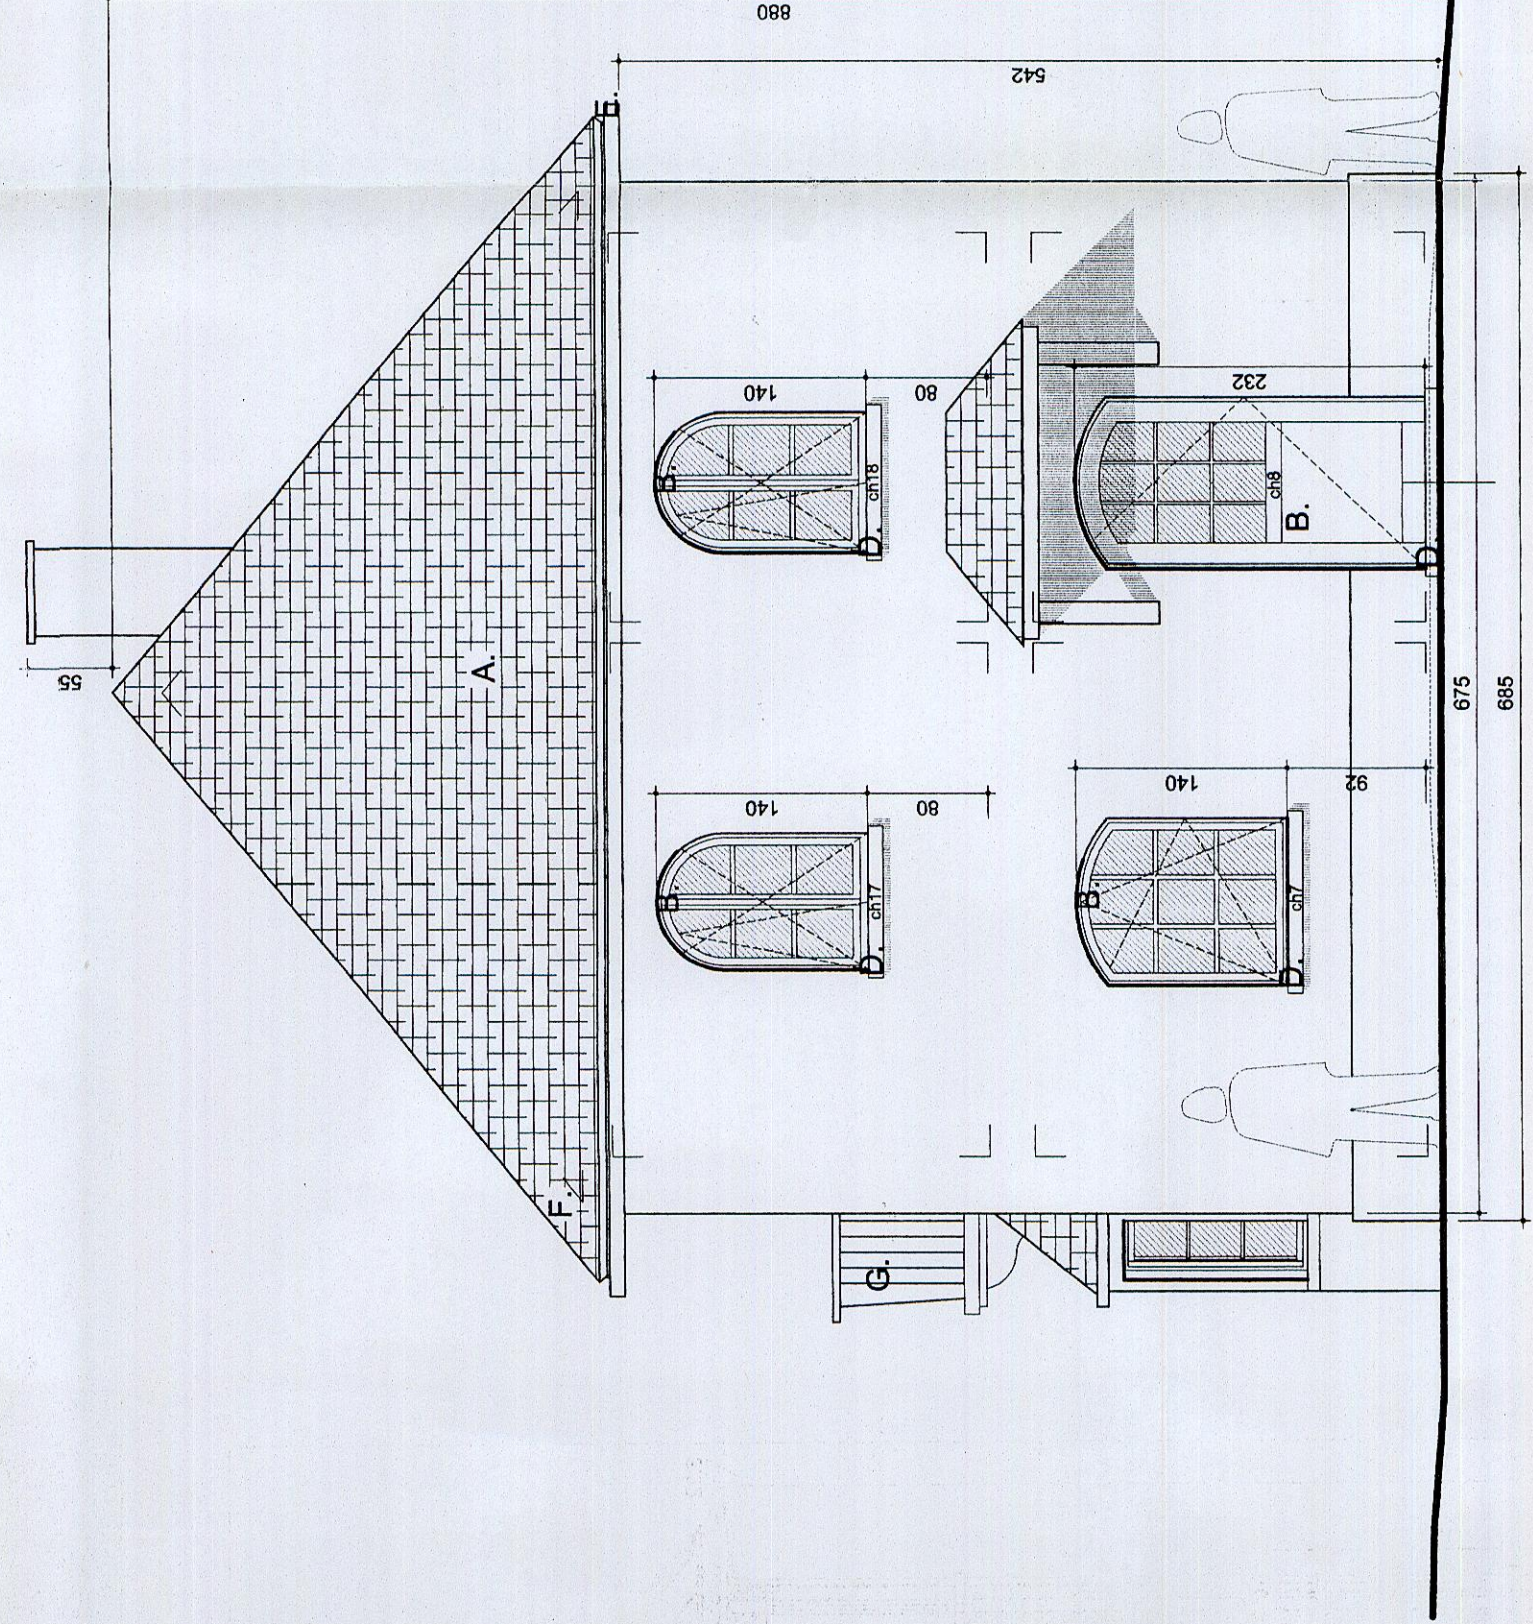


FAÇADE LATÉRALE


Rue J. Pastur

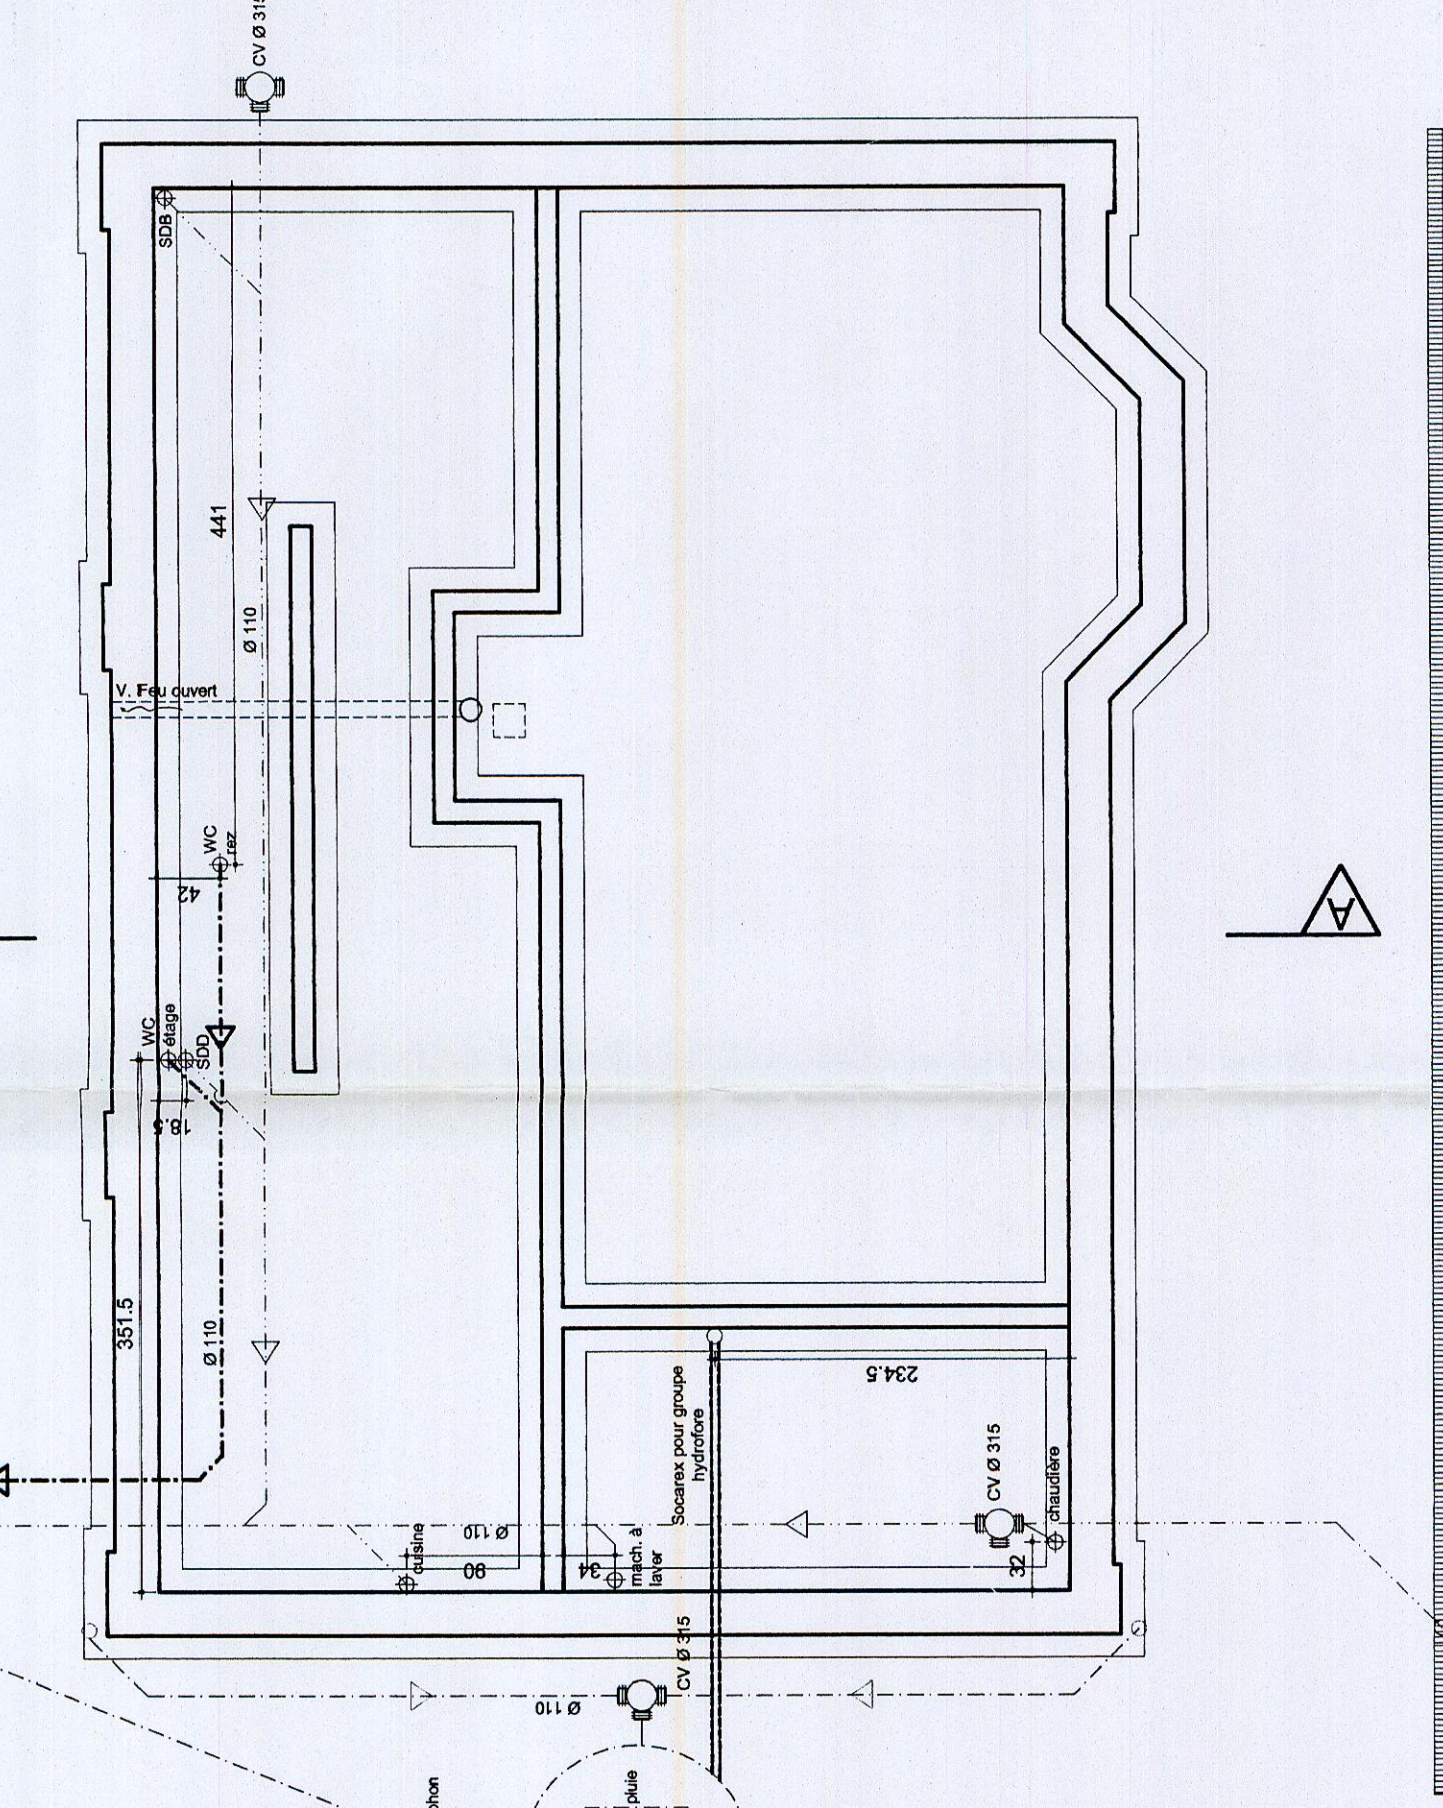


PLAN D'EGOUTTAGE

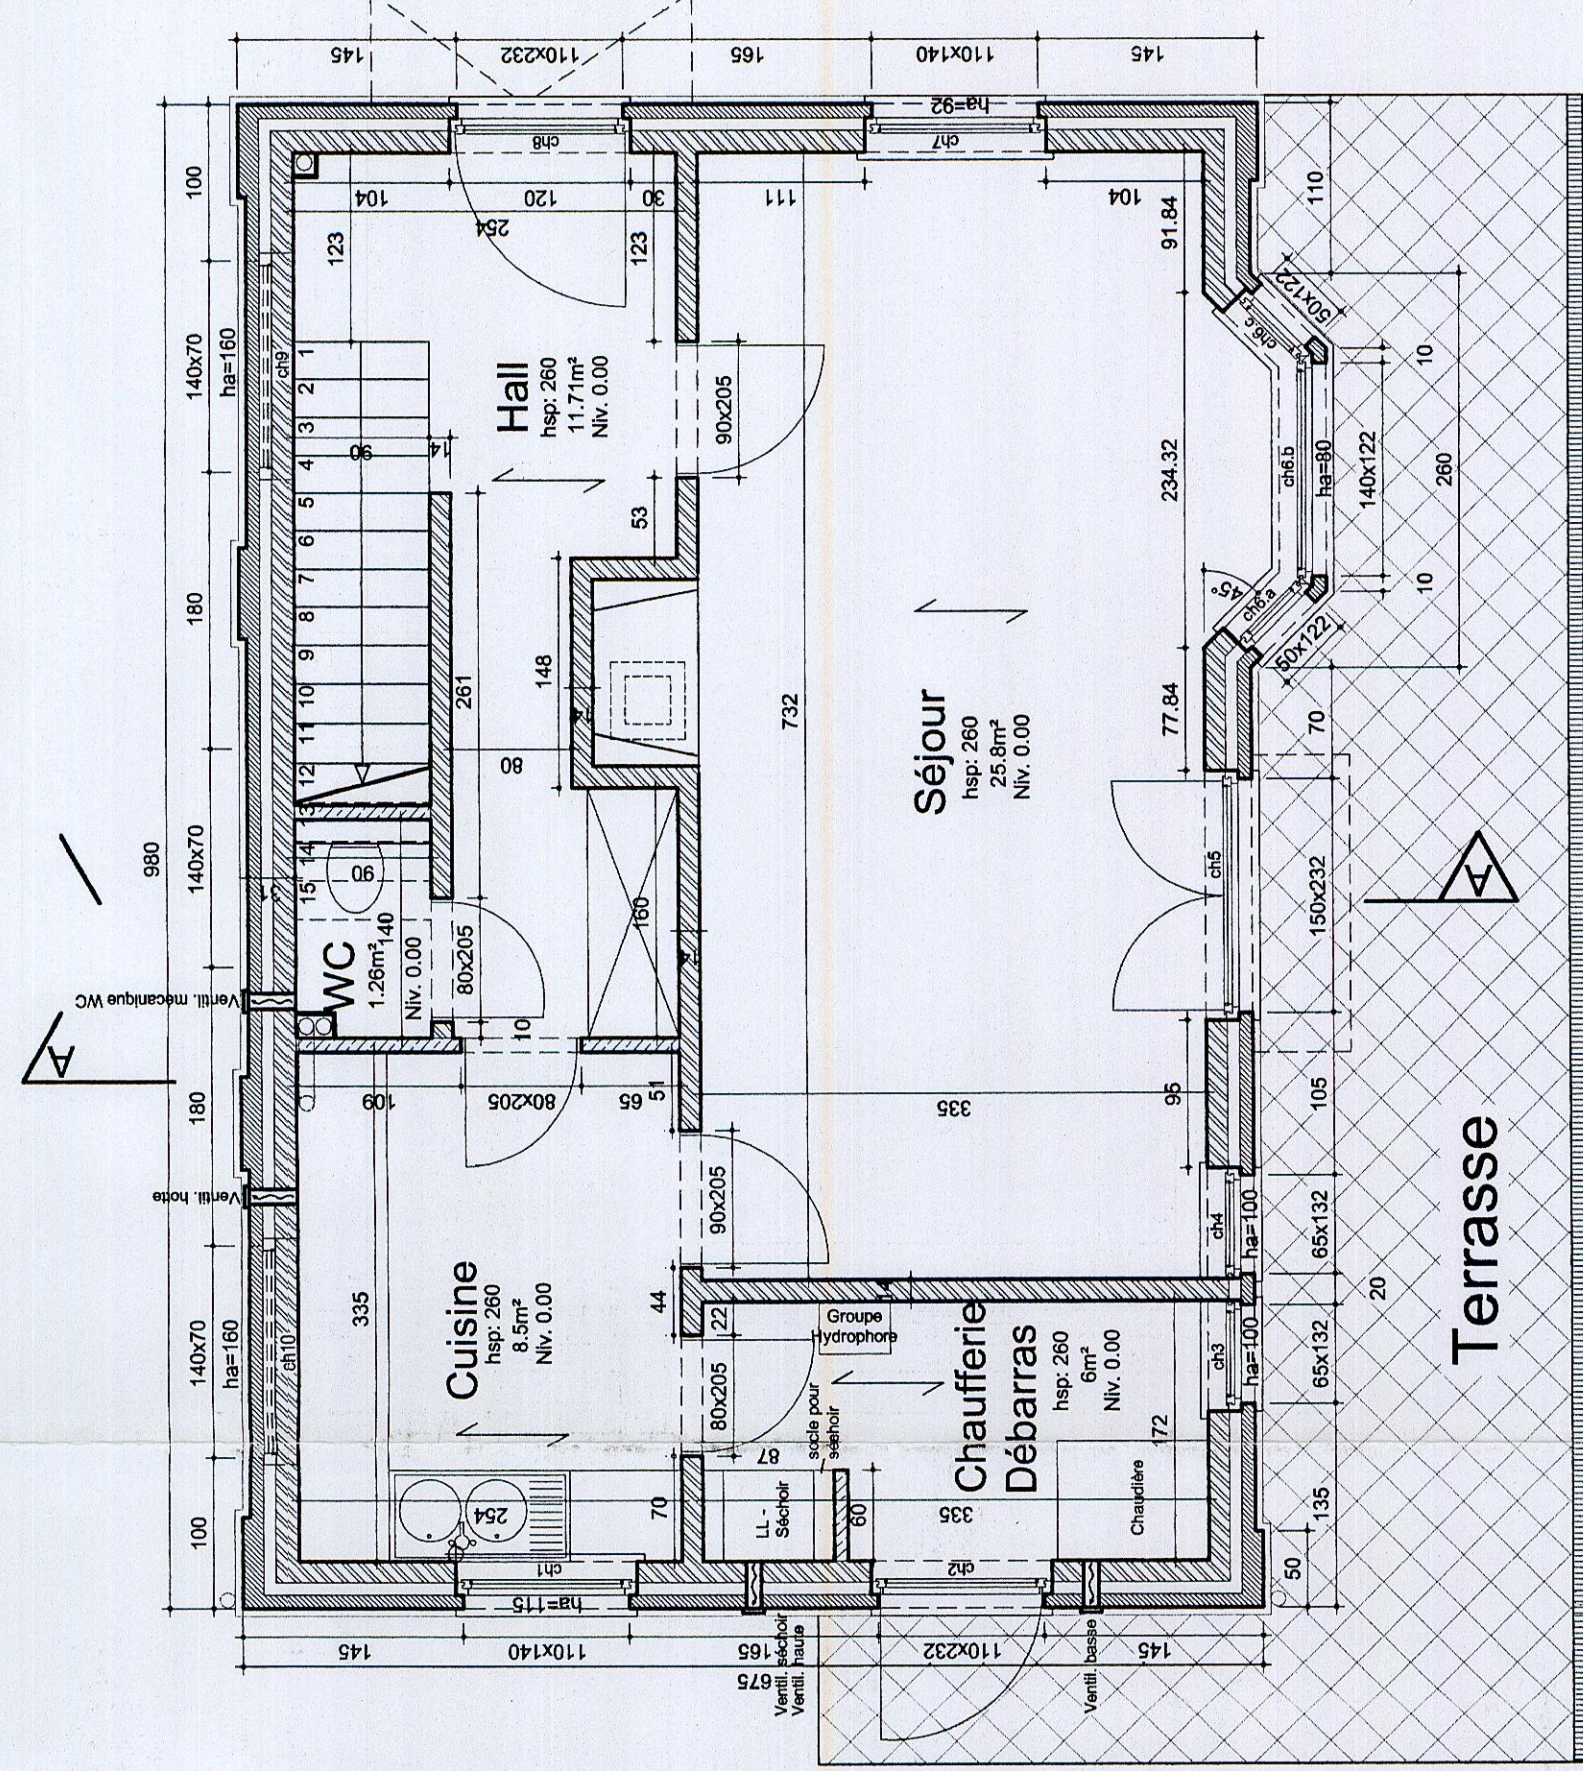


PLAN DU REZ DE CHAUSSEE

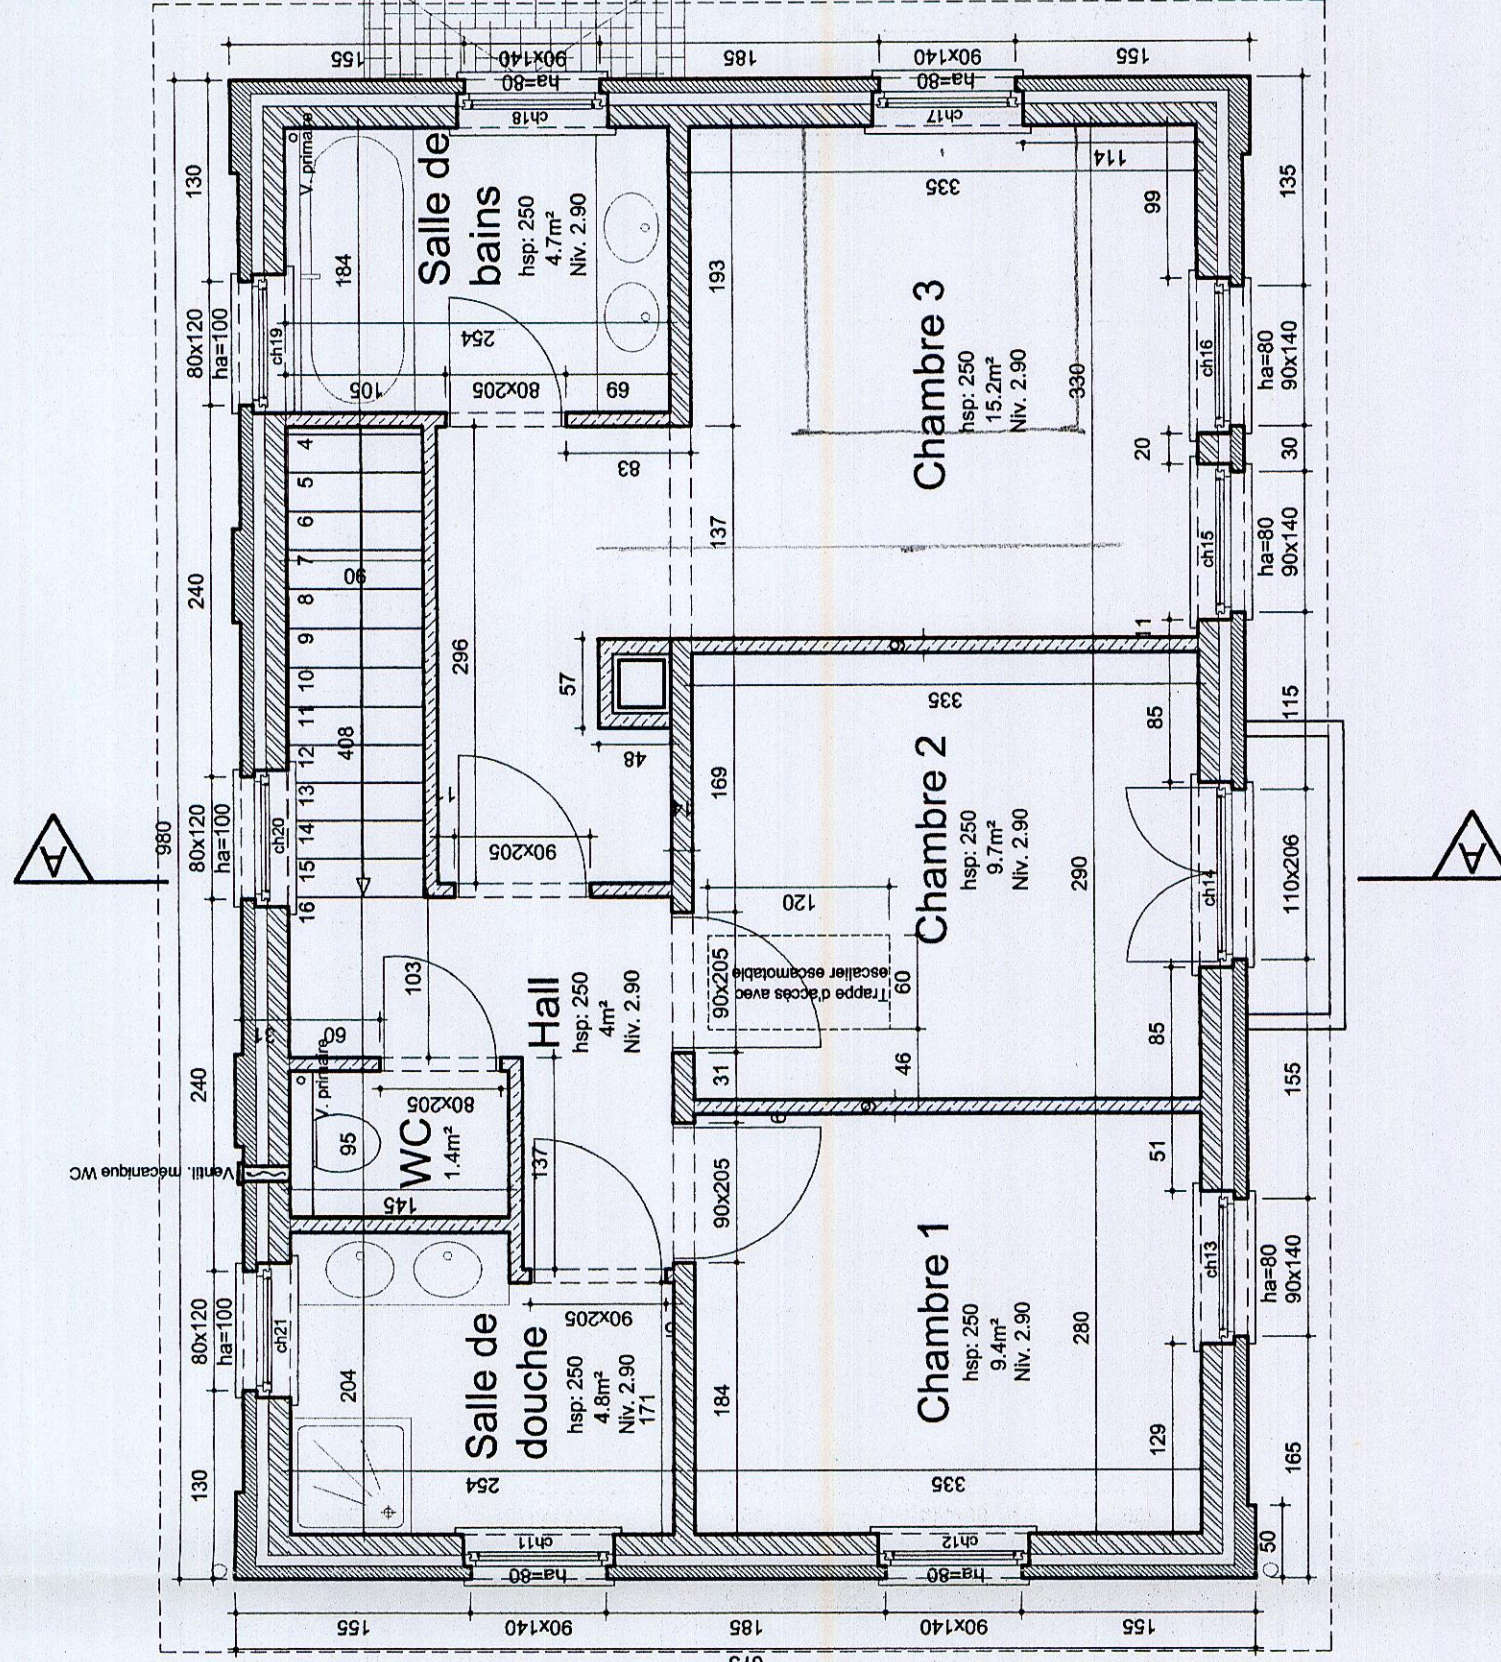

PLAN DE L'ETAGE

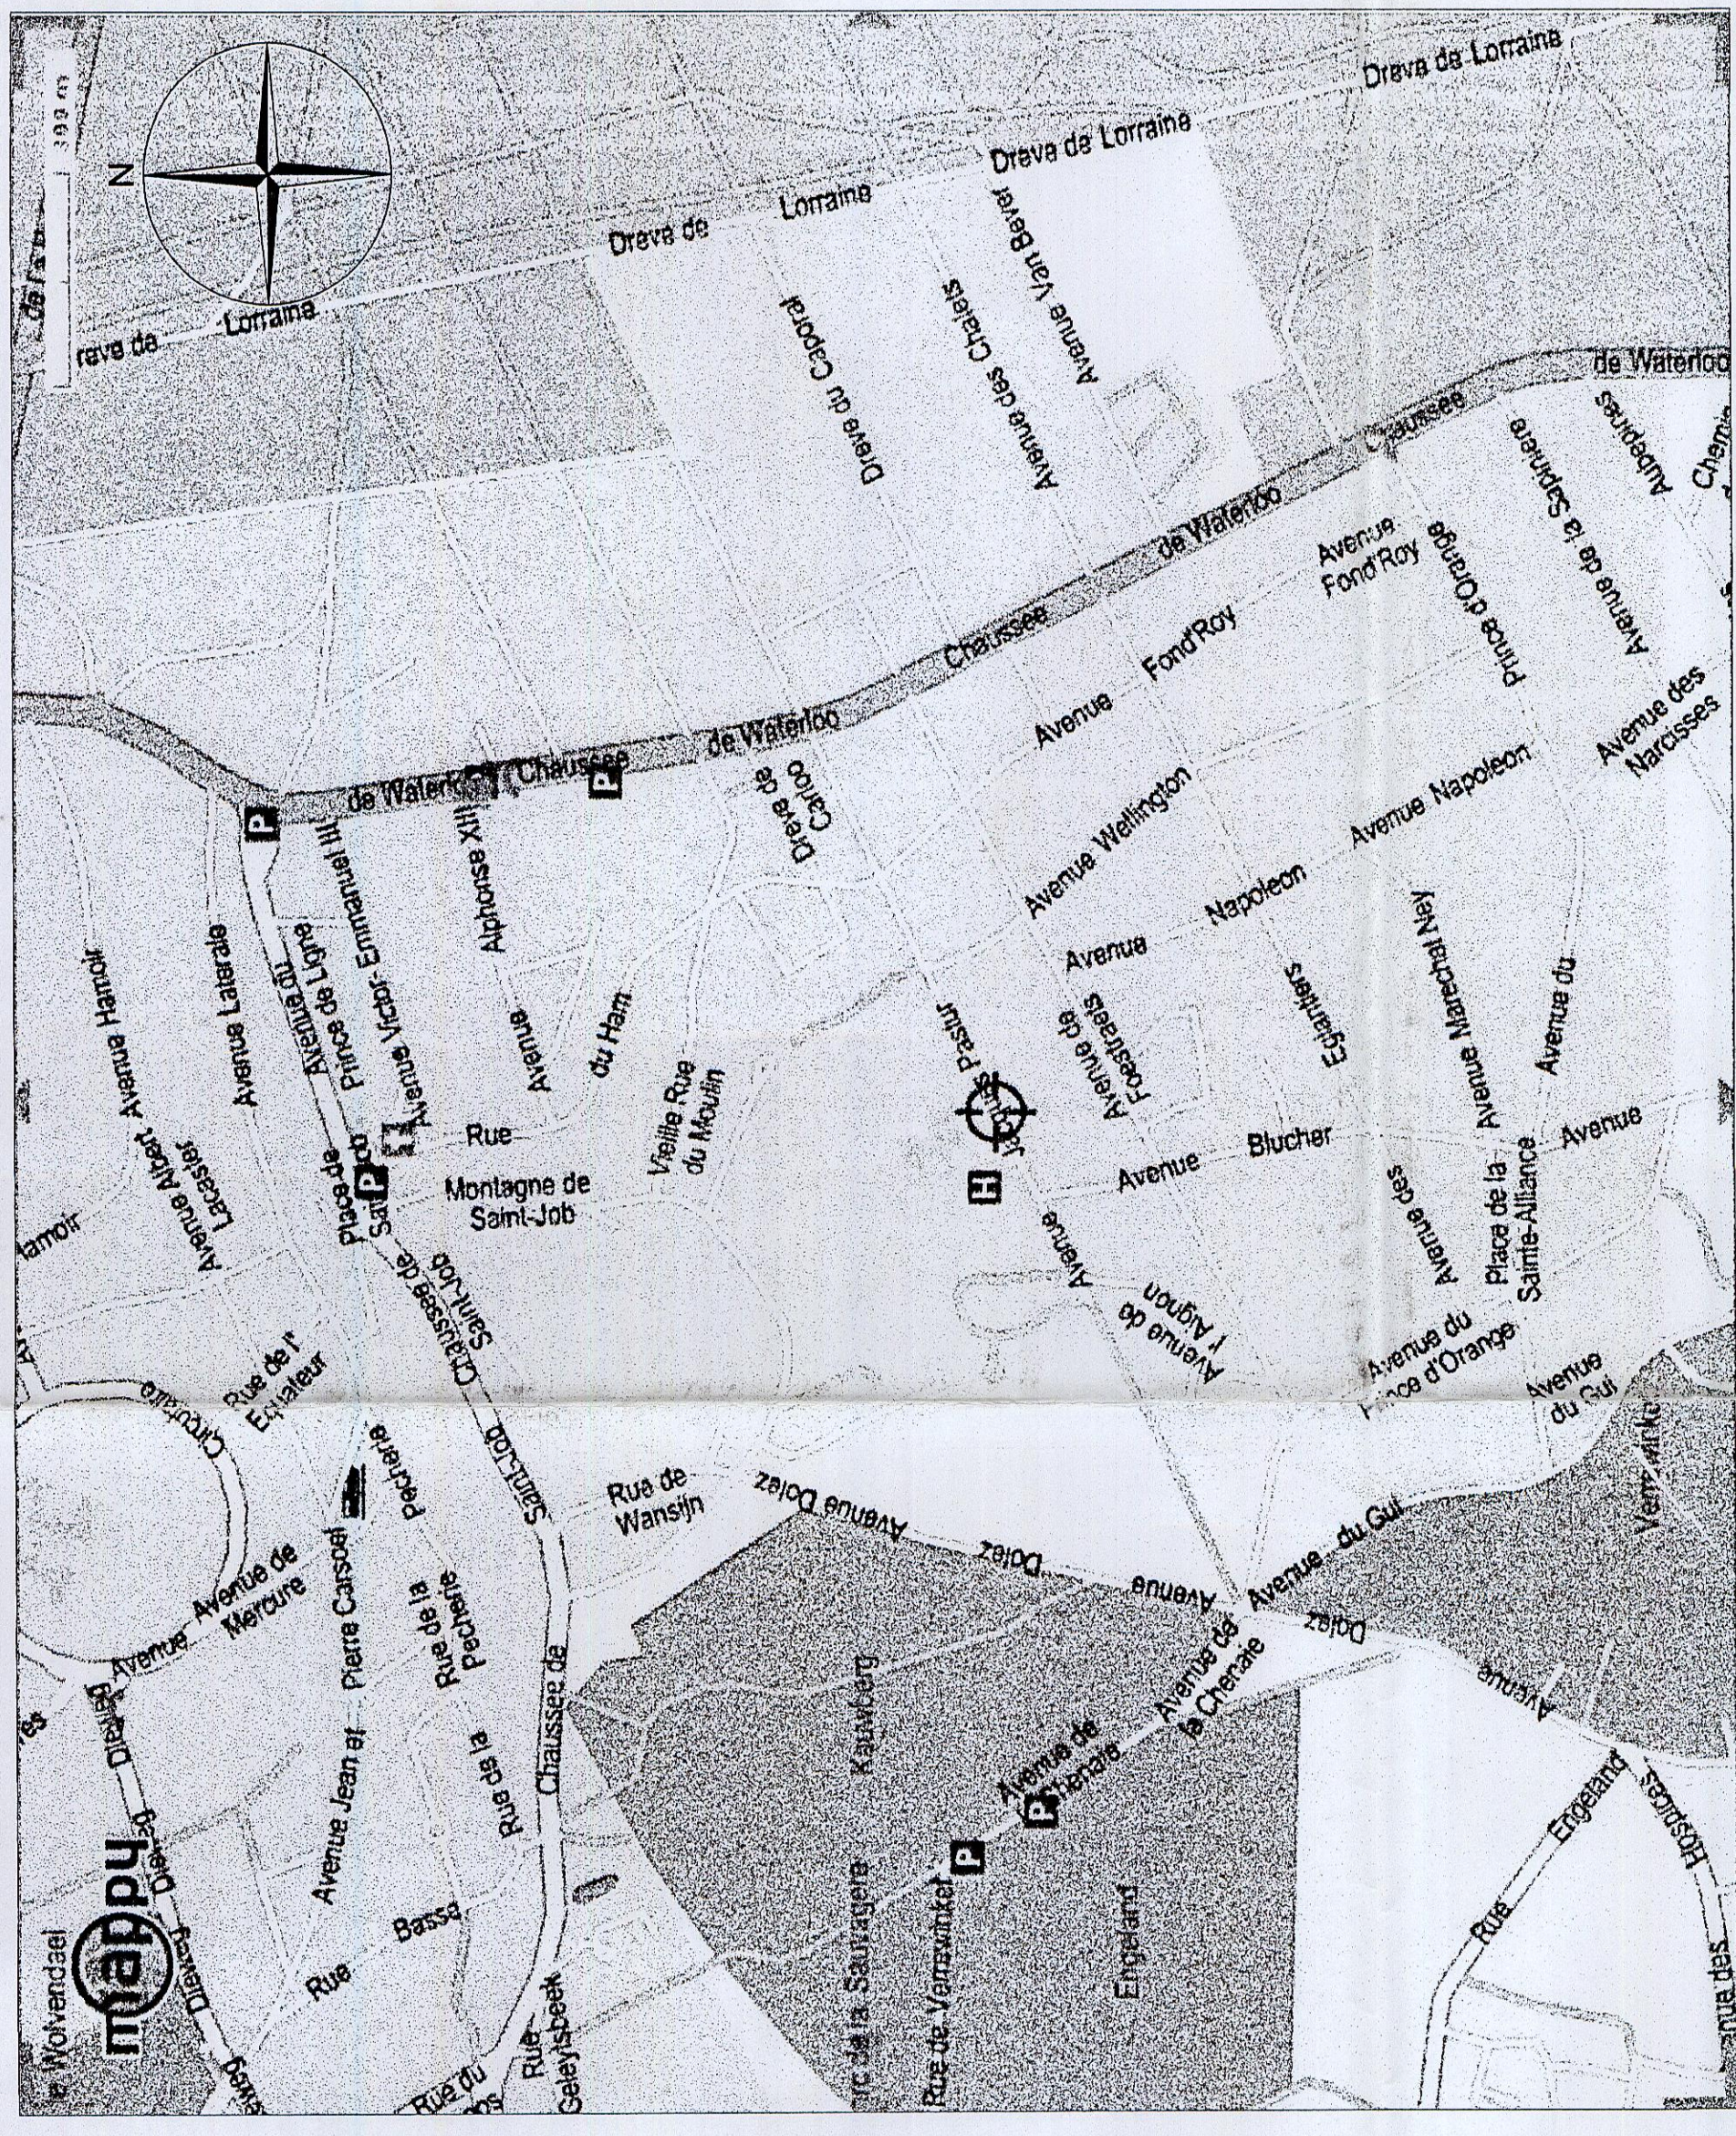

PLAN DE SITUATION
Ech : 1/10.000

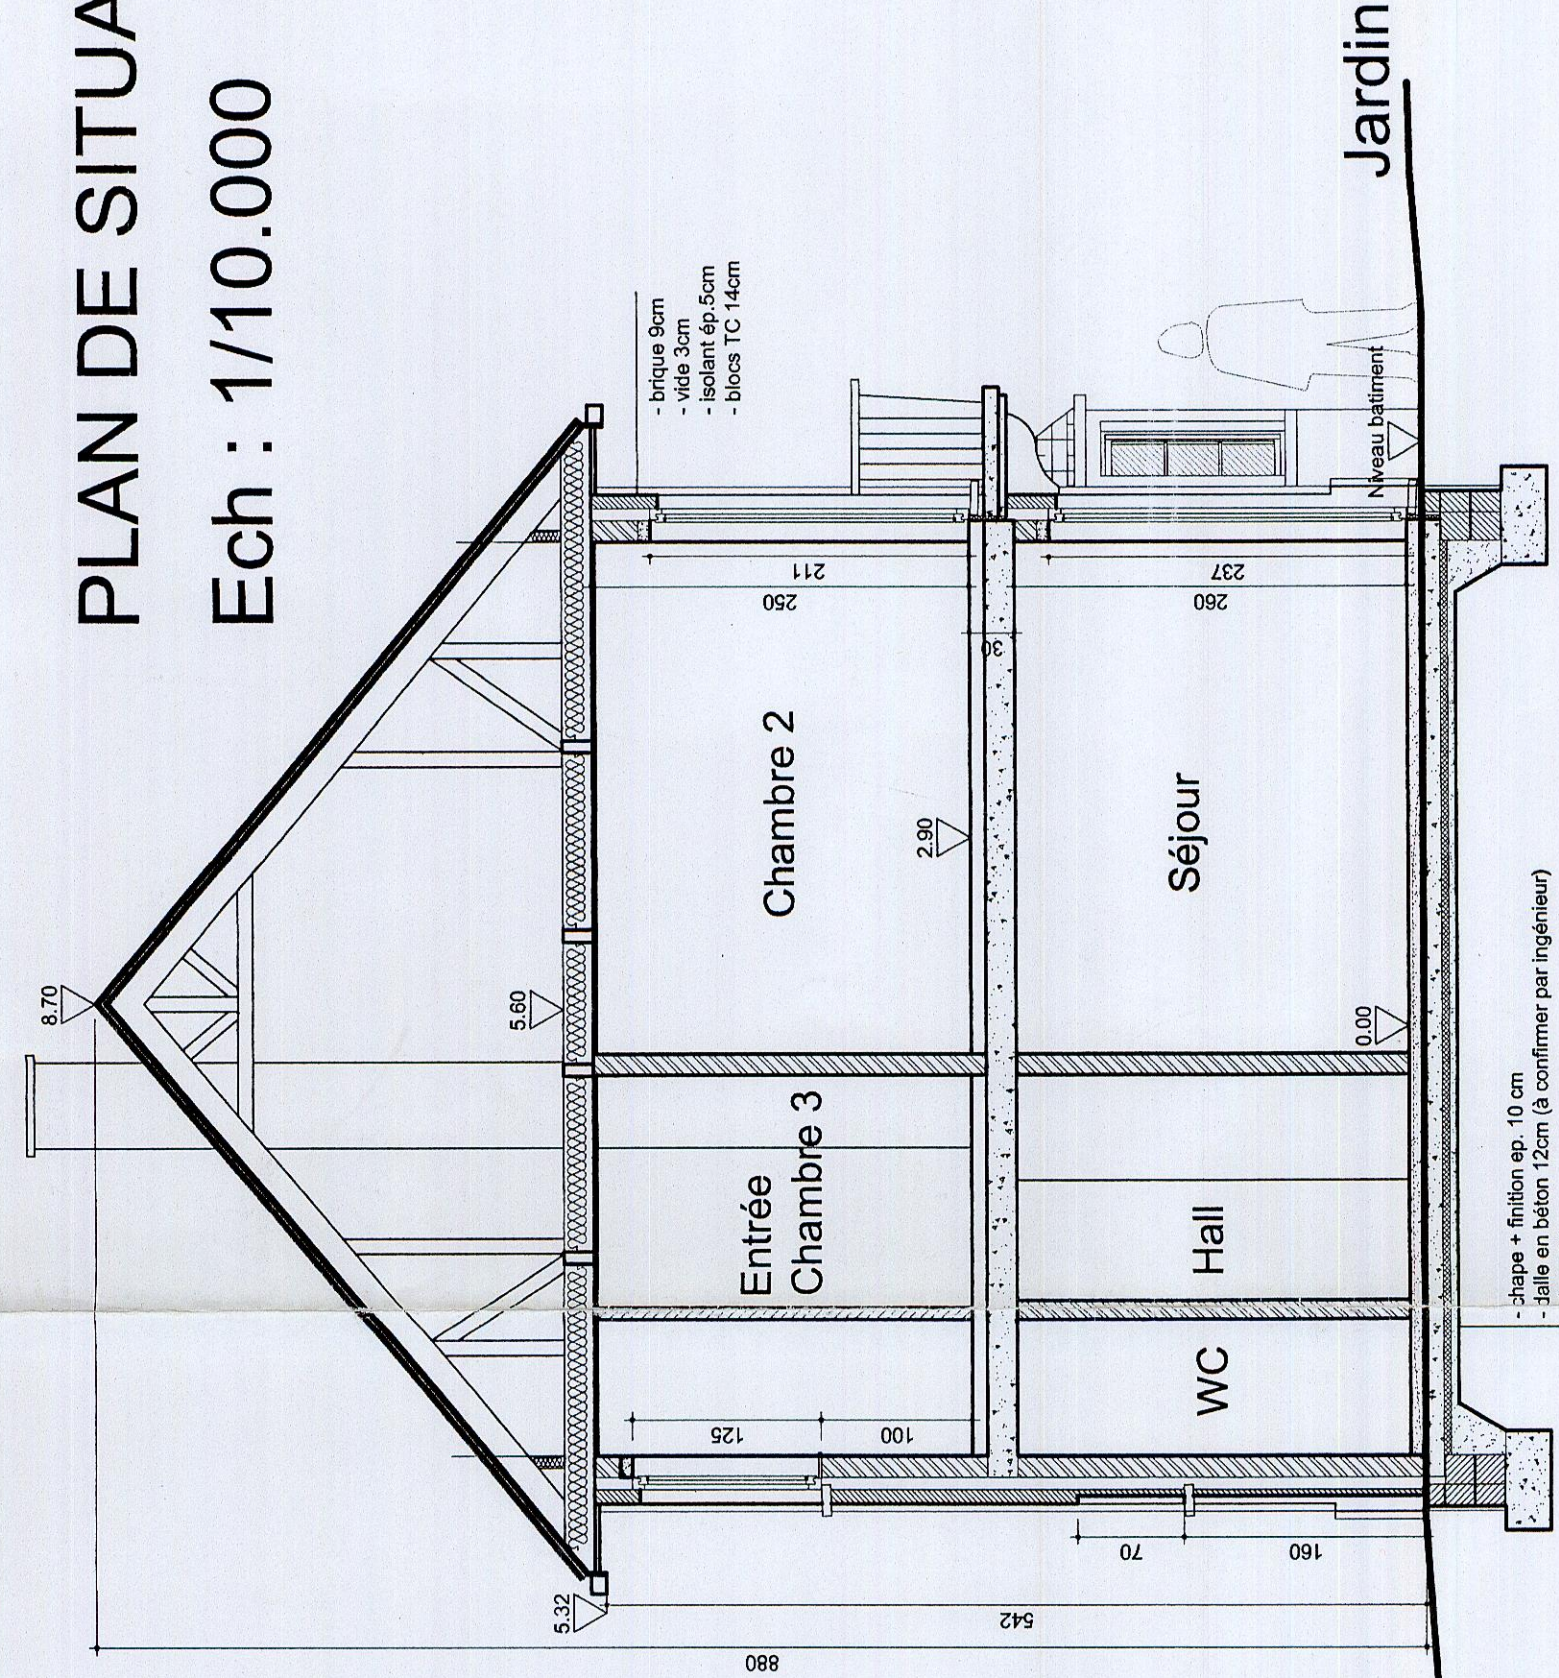

COUPE AA

REGION DE BRUXELLES-CAPITALE -
COMMUNE D'UCCLE

OBJET
DEMANDE DE PERMIS D'URBANISME EXTENSION D'HABITATION
Rue J. Pastur 104 à 1180 Uccle

UCCLÉ-UKKEL
08 -12- 2005
URBANISME

Section cadastrale : section D, zone bâtie, n° 5274152, 527452, 527452

Atelier d'Architecture Michel Vander Linden s.p.r.l.
Chemin d'Agglomération, 8
1180 Uccle
tél : 02 73 10 08 25
e-mail : arch.vanderlinden@skynet.be

PLAN DE SITUATION
PLAN, COUPE, FAÇADE

échelle 1/50 - 1/10.000
date 20 juin 2005
modification suite à arrivée du 27/05/05

PLAN
2/2

LEGENDE

	Maçonnerie à démolir
	Maçonnerie portante terre cuite
	Brick de parement
	Maçonnerie blocs de plâtre
	Béton
	Isolation souple
	Isolation rigide
	Niveau 0.00 = Niveau 48.60 du géomètre

MATERIAUX DE FAÇADES

- A. Façades : briques peintes
- B. Fenêtres : bois peint en blanc
- C. Toiture : Ardoises artificielles
- D. Solles : pierre bleue
- E. Plancher : lattes de chêne
- F. Plancher : lattes de chêne
- G. Fermeture

137 034 01 POUR ETRE ANNEXE A
L'ARRETE D'URBANISME
L'ARRETE EN DATE DU 24-01-06
Par autorisation
(S) La Société
Friedrich