

ANDERLUES / 2e DIVISION

section D, parcelles 1037P4 et 1037D5

PLAN DE MESURAGE

ET DE BORNAGE

Echelle: 1/250

SITUATION CADASTRALE



LEVE ET DRESSE PAR LE
GEOMETRE-EXPERT ASSERMENTE
 PAR LE TRIBUNAL DE PREMIERE INSTANCE
 DE CHARLEROI SOUSSIGNE,

Marcel RAES
 (titulaire geo 040007)
 rue de la station, 31
 6230 Pont-à-Celles / OBAIX

071/84.62.84 // 0473/88.29.74
 marcelraesgeo@skynet.be

Les propriétaires voisins
 signent pour accord :

- D 1037C5 / M. et/ou Mme, SAUSSEZ
- D 1038S2 / M. et/ou Mme, UCRSTACN. BOUTEMES
- D 1038L2 / M. et/ou Mme,
- D 1037B5 / M. et/ou Mme,

le 09 septembre 2016

COORDONNEES LOCALES


| | | |
|-----|----------|----------|
| 01. | 0995.375 | 1001.319 |
| 02. | 0995.695 | 1002.088 |
| 03. | 0996.277 | 1003.568 |
| 04. | 0994.871 | 1004.257 |
| 05. | 0996.837 | 1014.156 |
| 06. | 1002.242 | 1042.023 |
| 07. | 1008.183 | 1042.012 |
| 08. | 1017.166 | 1041.967 |
| 09. | 1006.895 | 1006.622 |
| 10. | 1005.118 | 1007.383 |
| 11. | 1002.776 | 1008.470 |
| 12. | 1000.016 | 1001.857 |
| 13. | 0999.041 | 0999.521 |
| 14. | 0998.670 | 0999.704 |
| 15. | 0996.816 | 0995.924 |
| 16. | 1002.314 | 1000.793 |
| 17. | 0994.698 | 0986.689 |
| 18. | 0989.366 | 0989.567 |
| 19. | 0993.632 | 0997.515 |



- 1 = angle bâtiment
- 2-3 = clôture dalle "béton" privative au présent Lot
- 3-4-5 = palissade privative à la parcelle 1037C5
- 6-7-8 = clôtures privatives aux parcelles 1038S2 et 1038L2
- 8-9 = Limite et clôture en retrait privative à la parcelle 1037B5
- 10/11/12 = angles bâtiment (remise)
- 13 = point limite non matérialisé
- 13/14/15 = angles bâtiment
- 16/17/18/19 = angles bâtiments

MESURES & EVALUATIONS

PLAN N° 56302-10273
 JARDIN = D 1037 K 5 P0000
 MAISON = D 1037 L 5 P0000

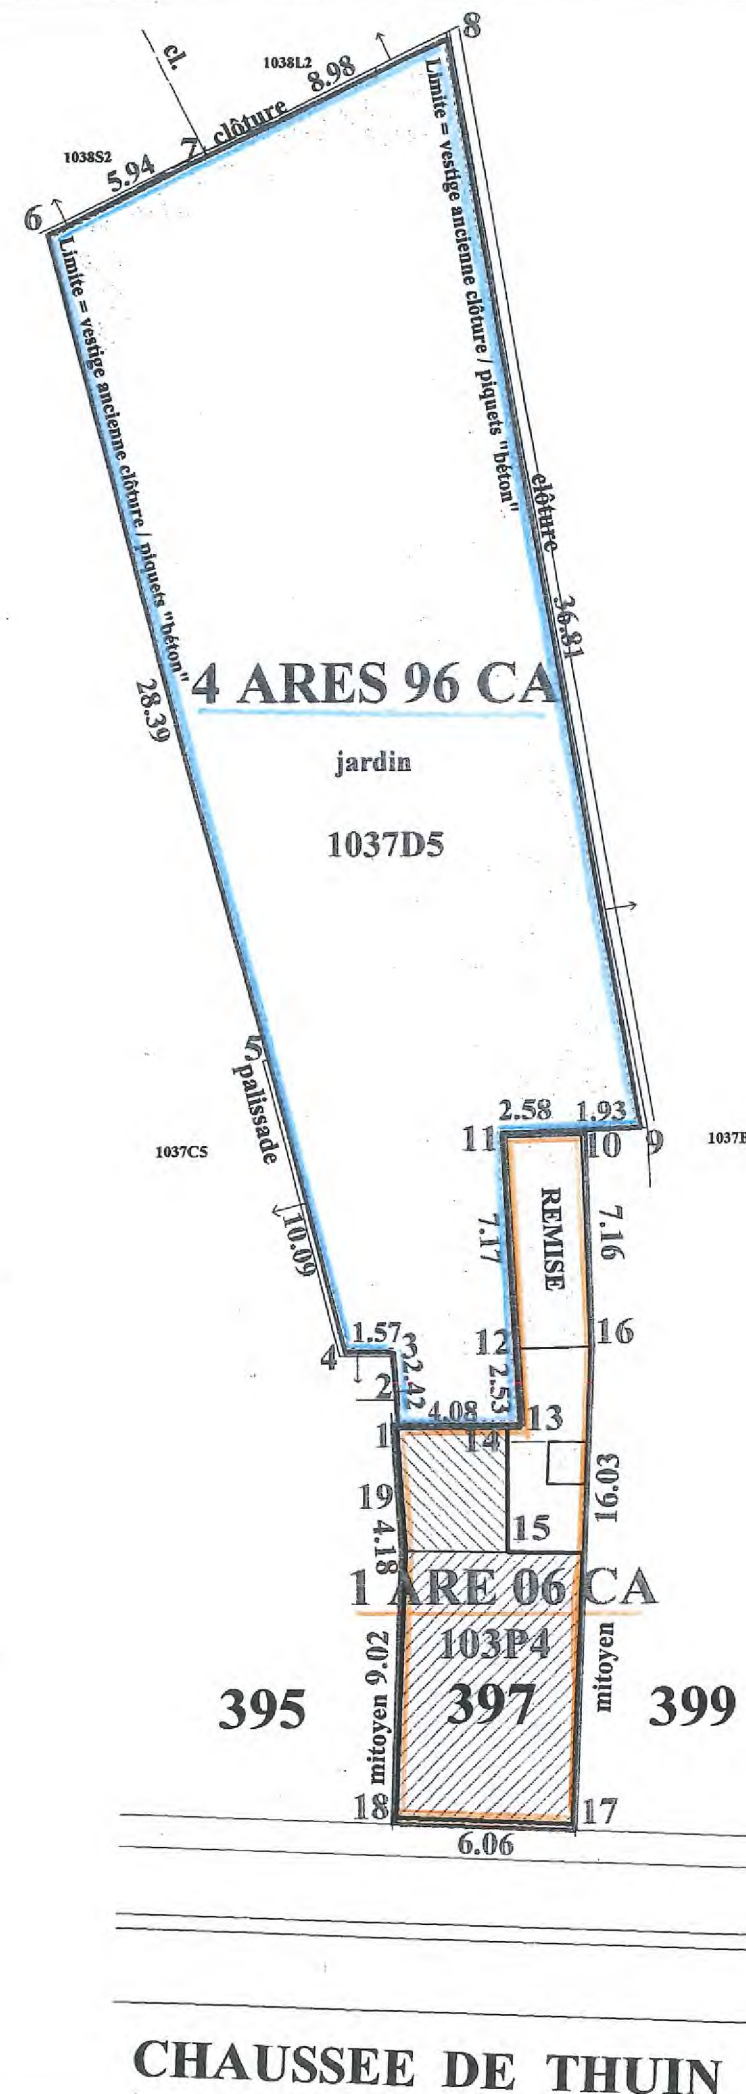

CHAUSSEE DE THUIN

ANDERLUES /

2 DIVISION

section D,
parcelles 1037P4 et 1037D5

PLAN DE MESURAGE ET DE BORNAGE

Echelle : 1/250



NORD

COORDONNEES LOCALES

| | | |
|-----|----------|----------|
| 01. | 0995.375 | 1001.319 |
| 02. | 0995.695 | 1002.088 |
| 03. | 0996.277 | 1003.568 |
| 04. | 0994.871 | 1004.257 |
| 05. | 0996.837 | 1014.156 |
| 06. | 1002.242 | 1042.023 |
| 07. | 1008.183 | 1042.012 |
| 08. | 1017.166 | 1041.967 |
| 09. | 1006.895 | 1006.622 |
| 10. | 1005.118 | 1007.383 |
| 11. | 1002.776 | 1008.470 |
| 12. | 1000.016 | 1001.857 |
| 13. | 0999.041 | 0999.521 |
| 14. | 0998.670 | 0999.704 |
| 15. | 0996.816 | 0995.924 |
| 16. | 1002.314 | 1000.793 |
| 17. | 0994.698 | 0986.689 |
| 18. | 0989.366 | 0989.567 |
| 19. | 0993.632 | 0997.515 |

- 1 = angle bâtiment
- 2-3 = clôture dalle "béton" privative au présent Lot
- 3-4-5 = palissade privative à la parcelle 1037C5
- 6-7-8 = clôtures privatives aux parcelles 1038S2 et 1038L2
- 8-9 = Limite et clôture en retrait privative à la parcelle 1037B5
- 10/11/12 = angles bâtiment (remise)
- 13 = point limite non matérialisé
- 13/14/15 = angles bâtiment
- 16/17/18/19 = angles bâtiments

MESURES & EVALUATIONS

PLAN N° 56302-10273

JARDIN = D 1037 K 5 P0000

MAISON = D 1037 L 5 P0000 395



Marcel RAES
géomètre-expert
geo 040007

rue de la station, 31
6230 Pont-à-Celles / OBAIX

071/84.62.84 // 0473/88.29.74
marcelraesgeo@skynet.be

CHAUSSEE DE THUIN

le 09 septembre 2016