

APPARTEMENT 2
Rue Général Leman, 44
1040 - ETTERBEEK

Schéma de position
2ème étage




VIVELEC s.r.l.
Rue Charles de Loupoigne, 6
1348 - Louvain-la-Neuve
BE0775.282.002

Date : 29/09/2023
Revue : A
Echelle : 1:50
Format : A3
Page : 1/1

REV.	DATE	NOTES
A	29/09/2023	Mise en conformité 2023
B		
C		
D		

REMARQUE

Appartement 2

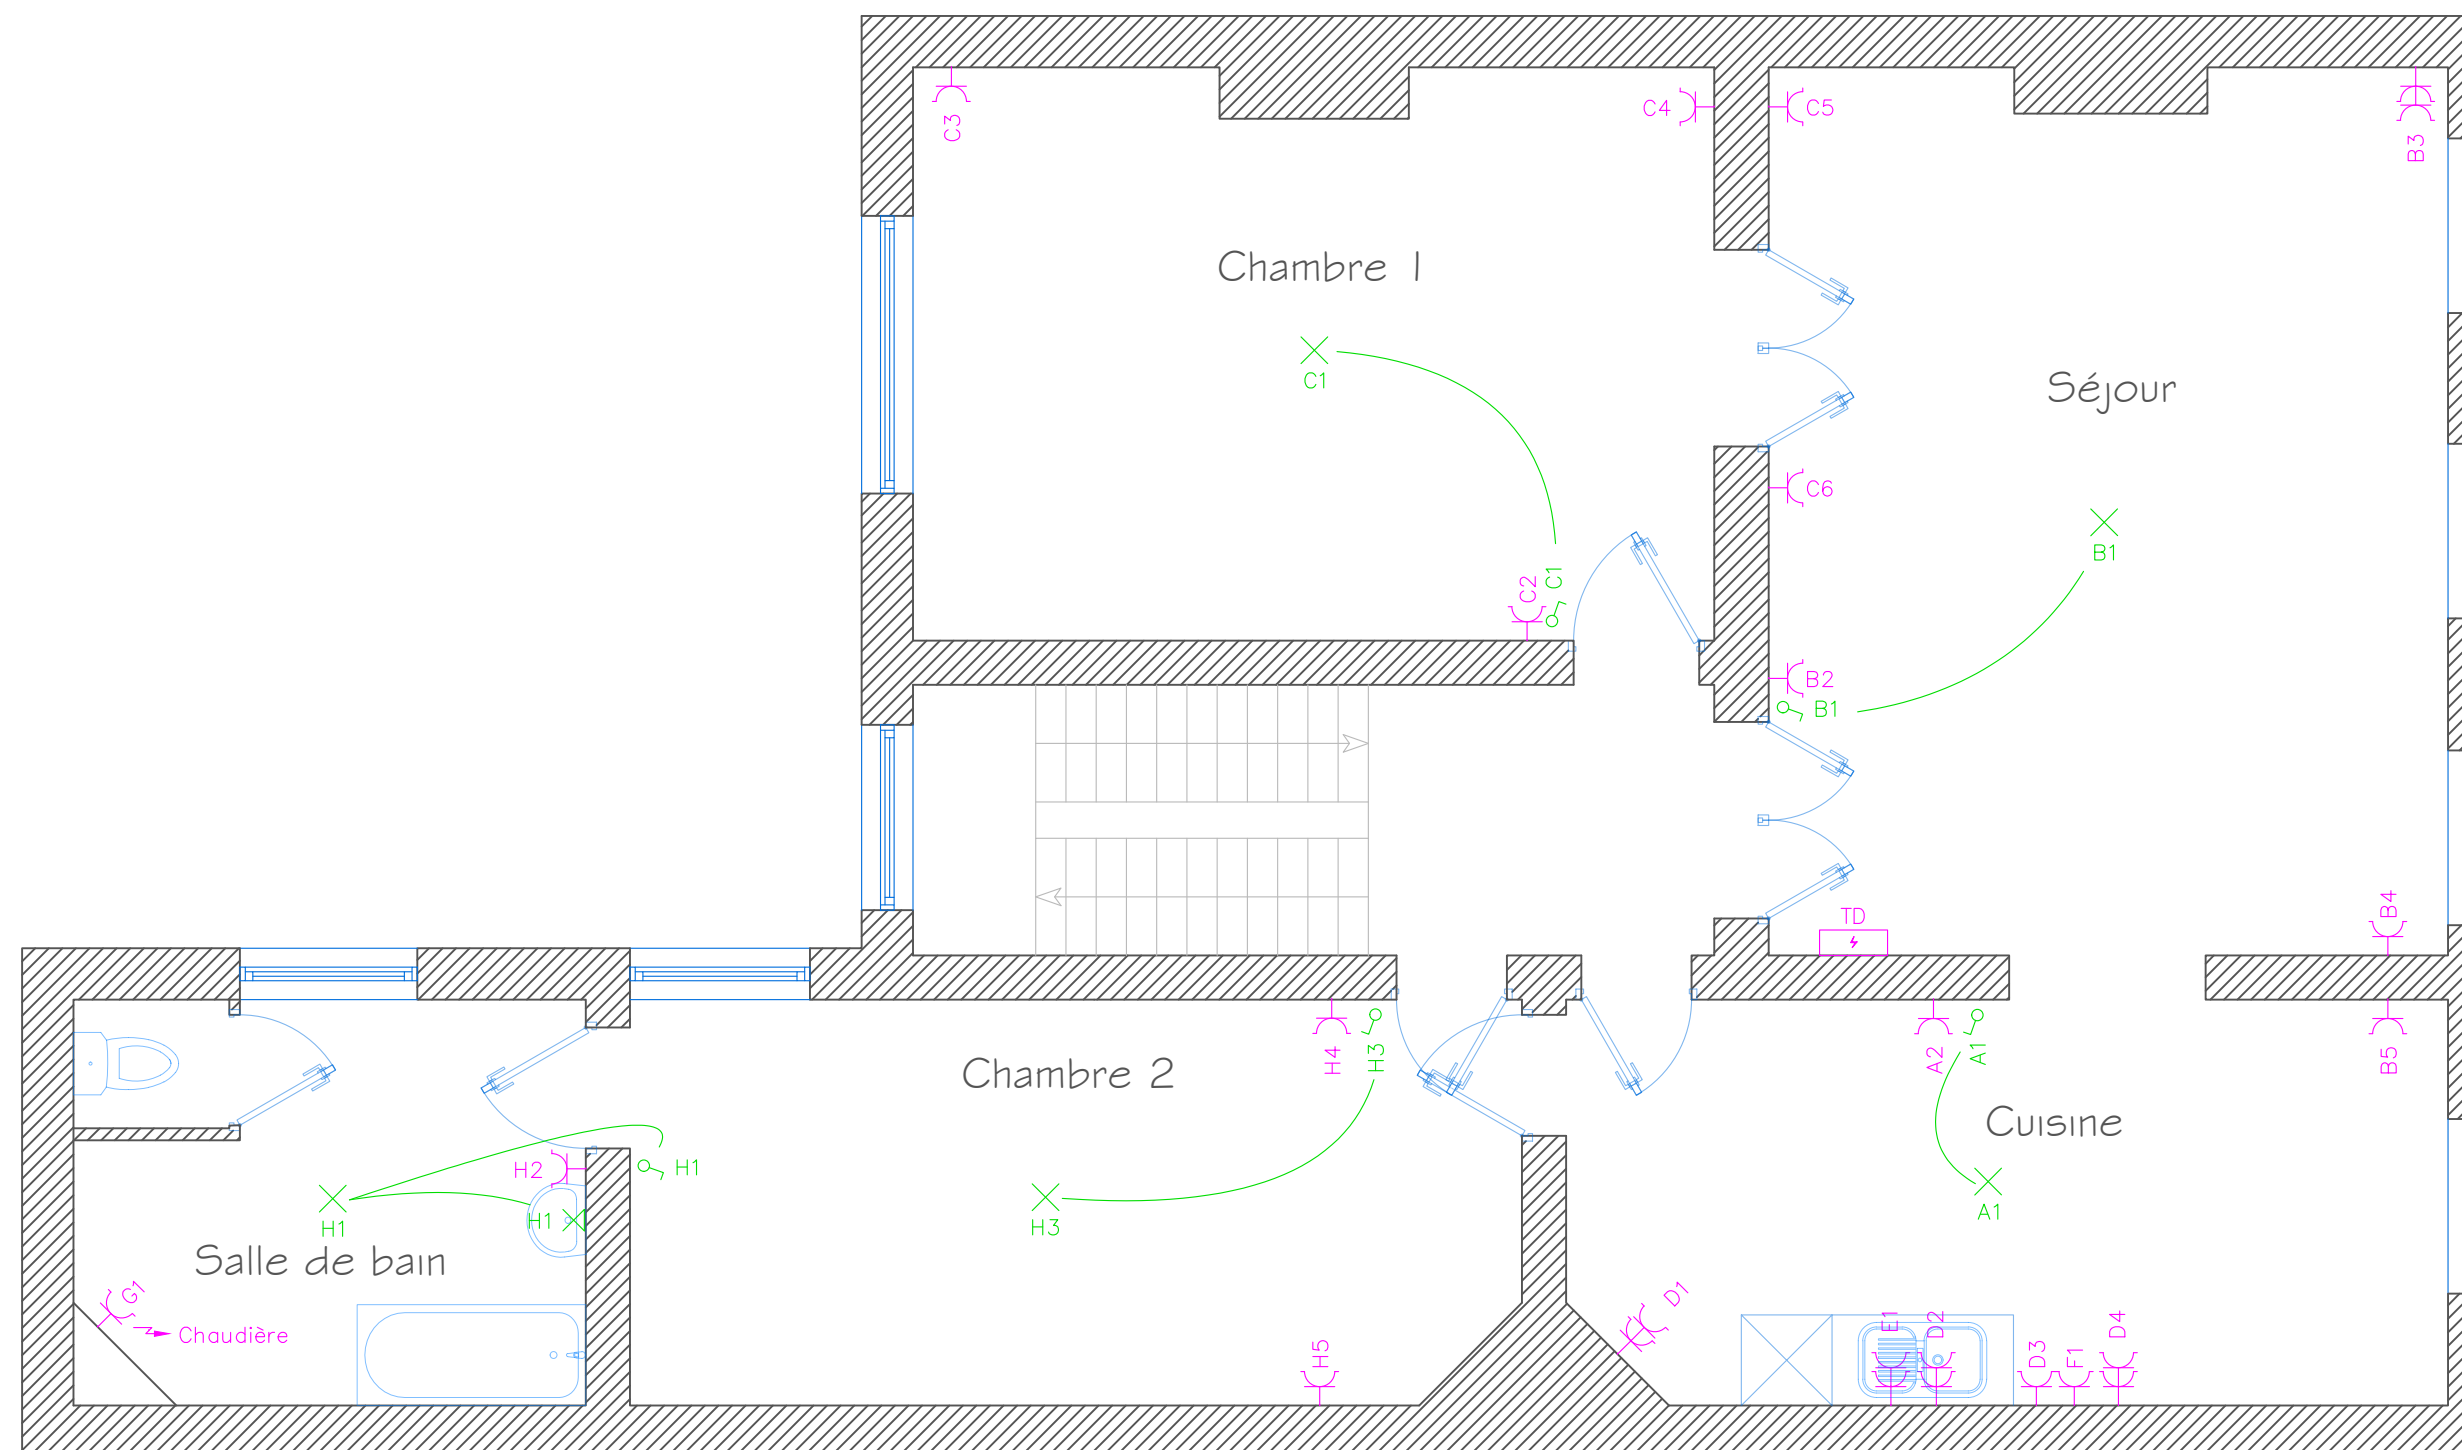

Atlas
Contrôle . 02/226.64.04
www.atlascontrole.be
TVA : BE0472.536.476