


Planis : Nouvelle affectation : Pizzeria & Appartement - Pizzeria
REZ

RUE GENERAL LEMAN, 44

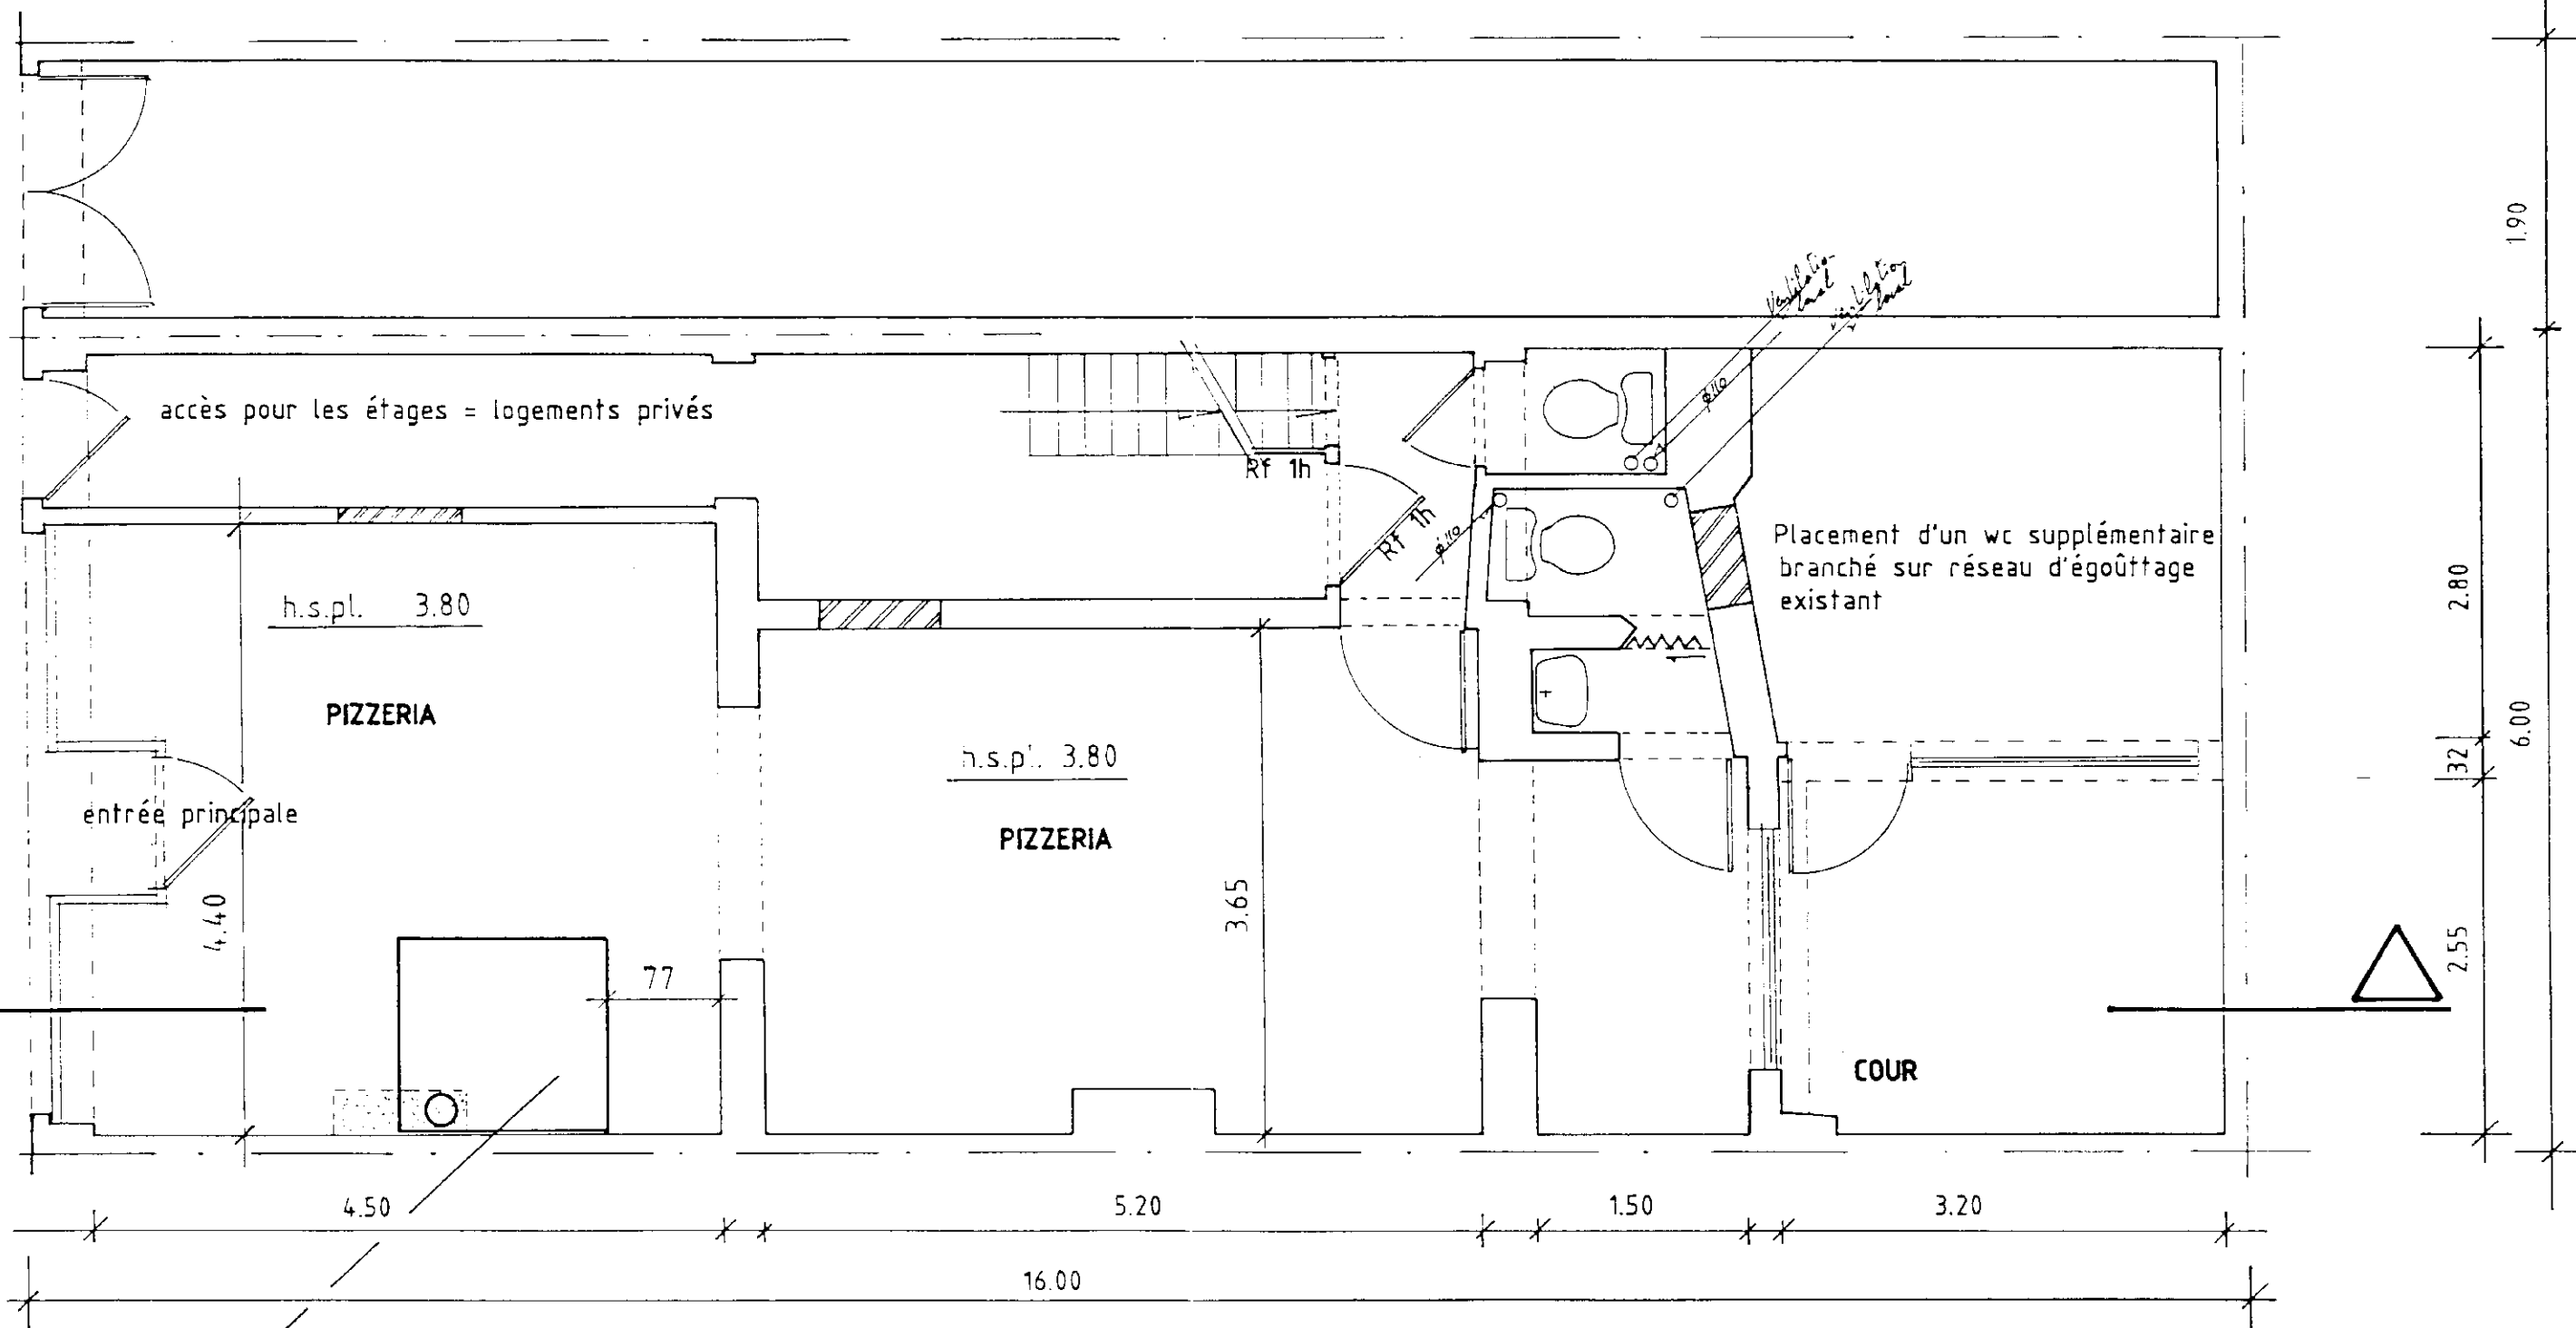

Emplacement du four (1.50 x 1.40)
avec cheminée branchée sur conduit existant.

Lucy