



LEGENDE

- ..... Limite communale
- Voirie
- Soc. Nat. de distribution d'eau
- Zone de villas
- Commerce
- Zone de recul
- Zone de non-aedificandi
- Zone à destination publique
- Plantations

282 lots pour villas ( superficie moyenne : 20 ares )  
 6 lots commerce  
 1 lot réservé pour l'implantation d'une école

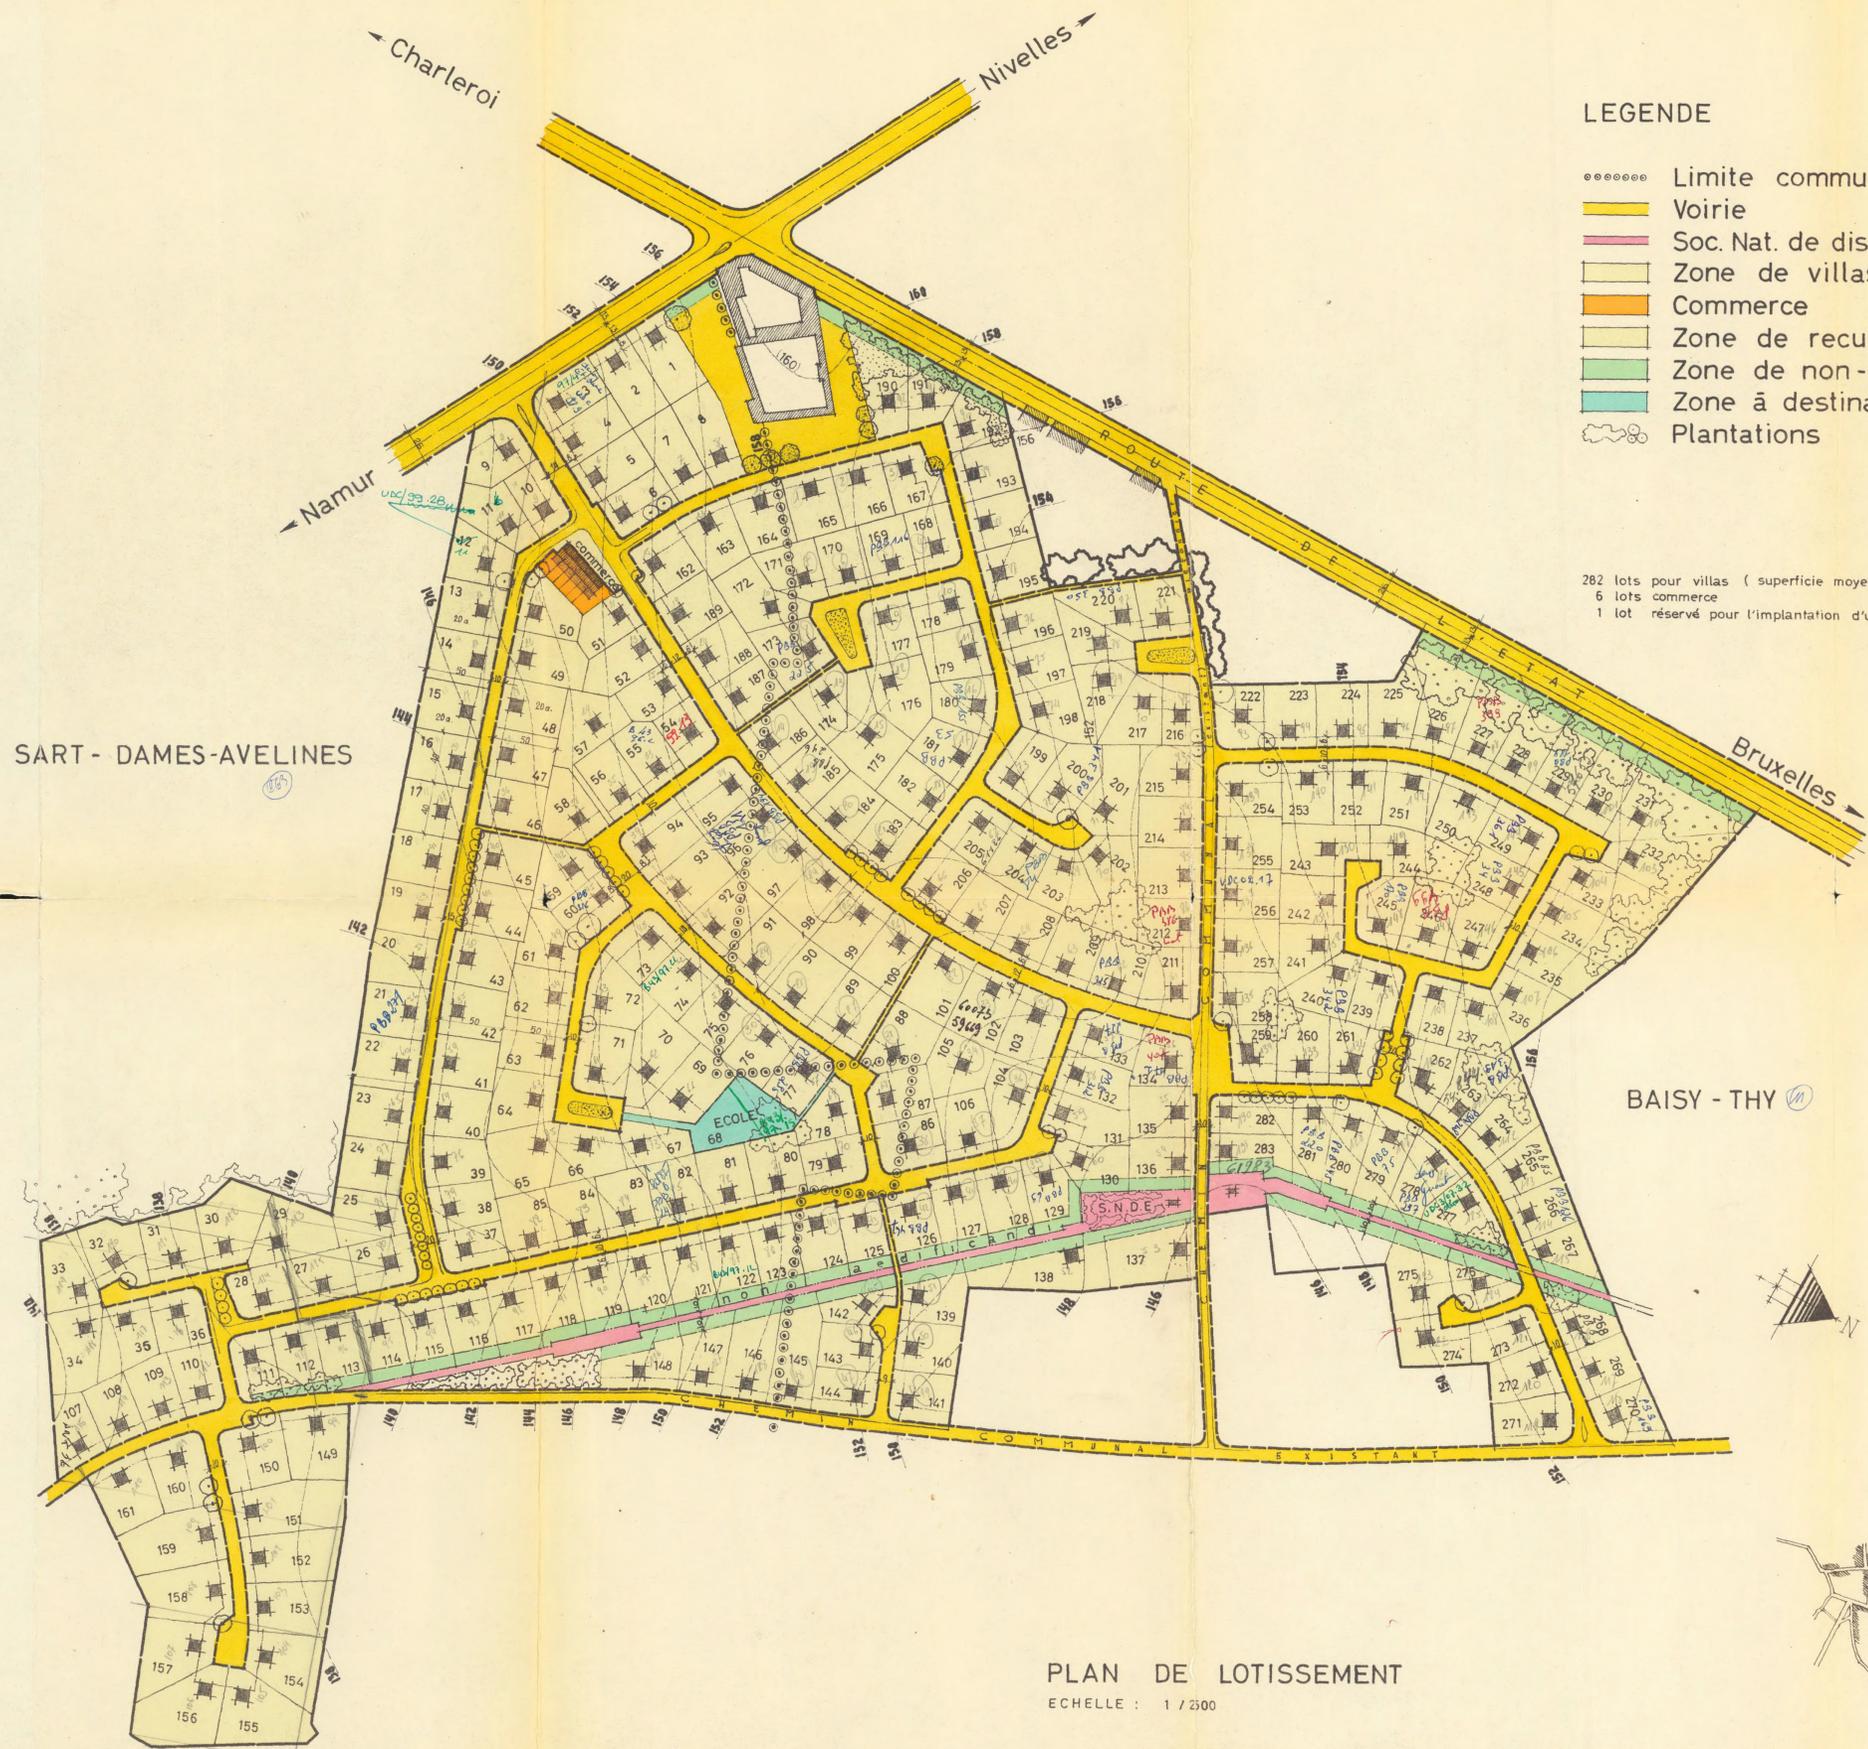

PLAN DE LOTISSEMENT  
 ECHELLE : 1 / 200

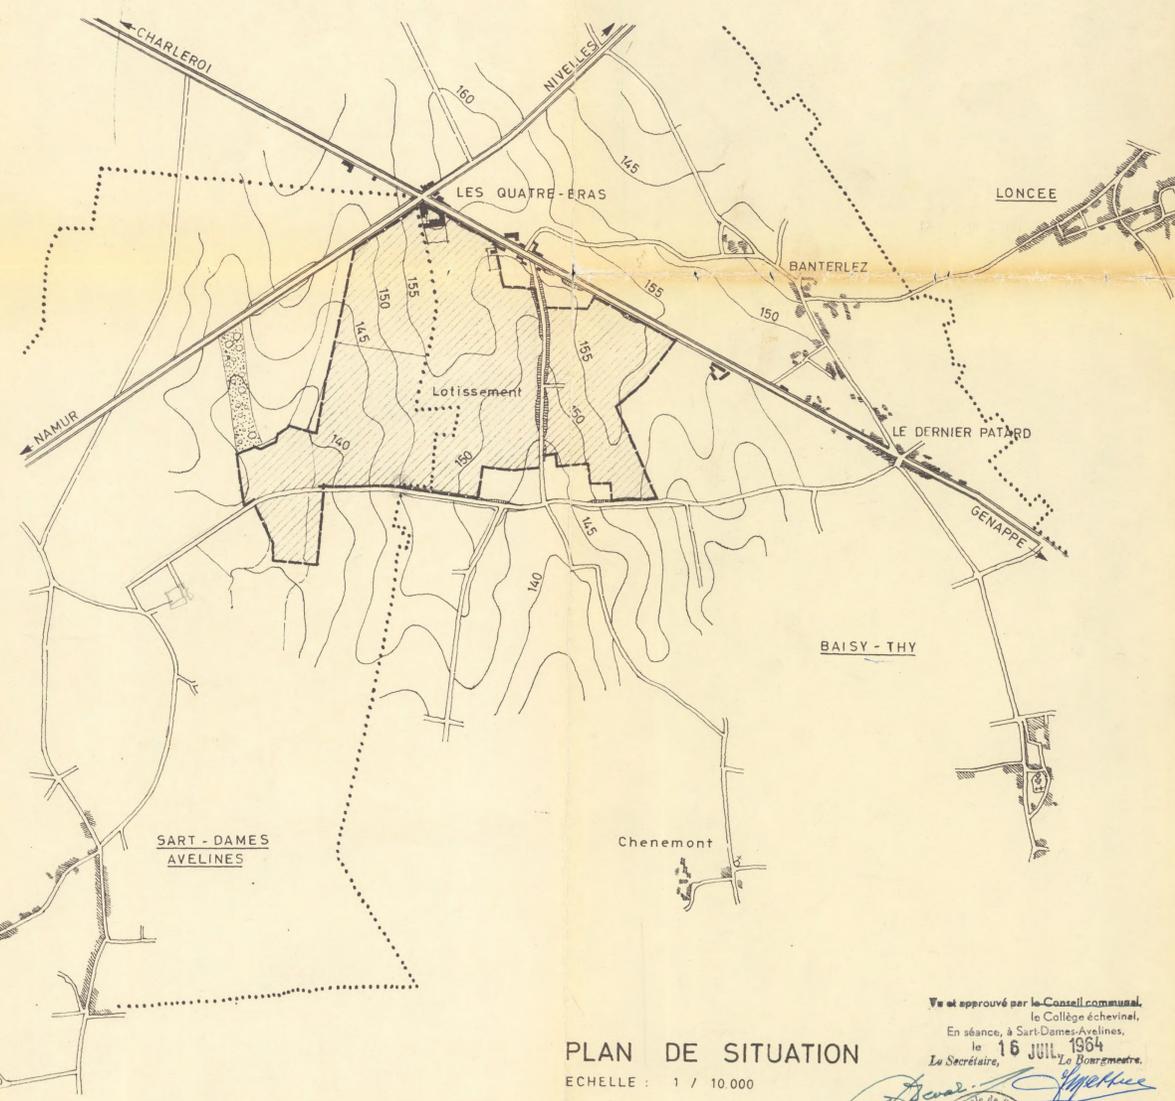

PLAN DE SITUATION  
 ECHELLE : 1 / 10.000

Vu et approuvé par le Conseil communal,  
 le Collège échevinal,  
 En séance, à Sart-Dames-Avelines,  
 le 16 JULY 1964  
 Le Secrétaire, Le Bourgmestre.

