


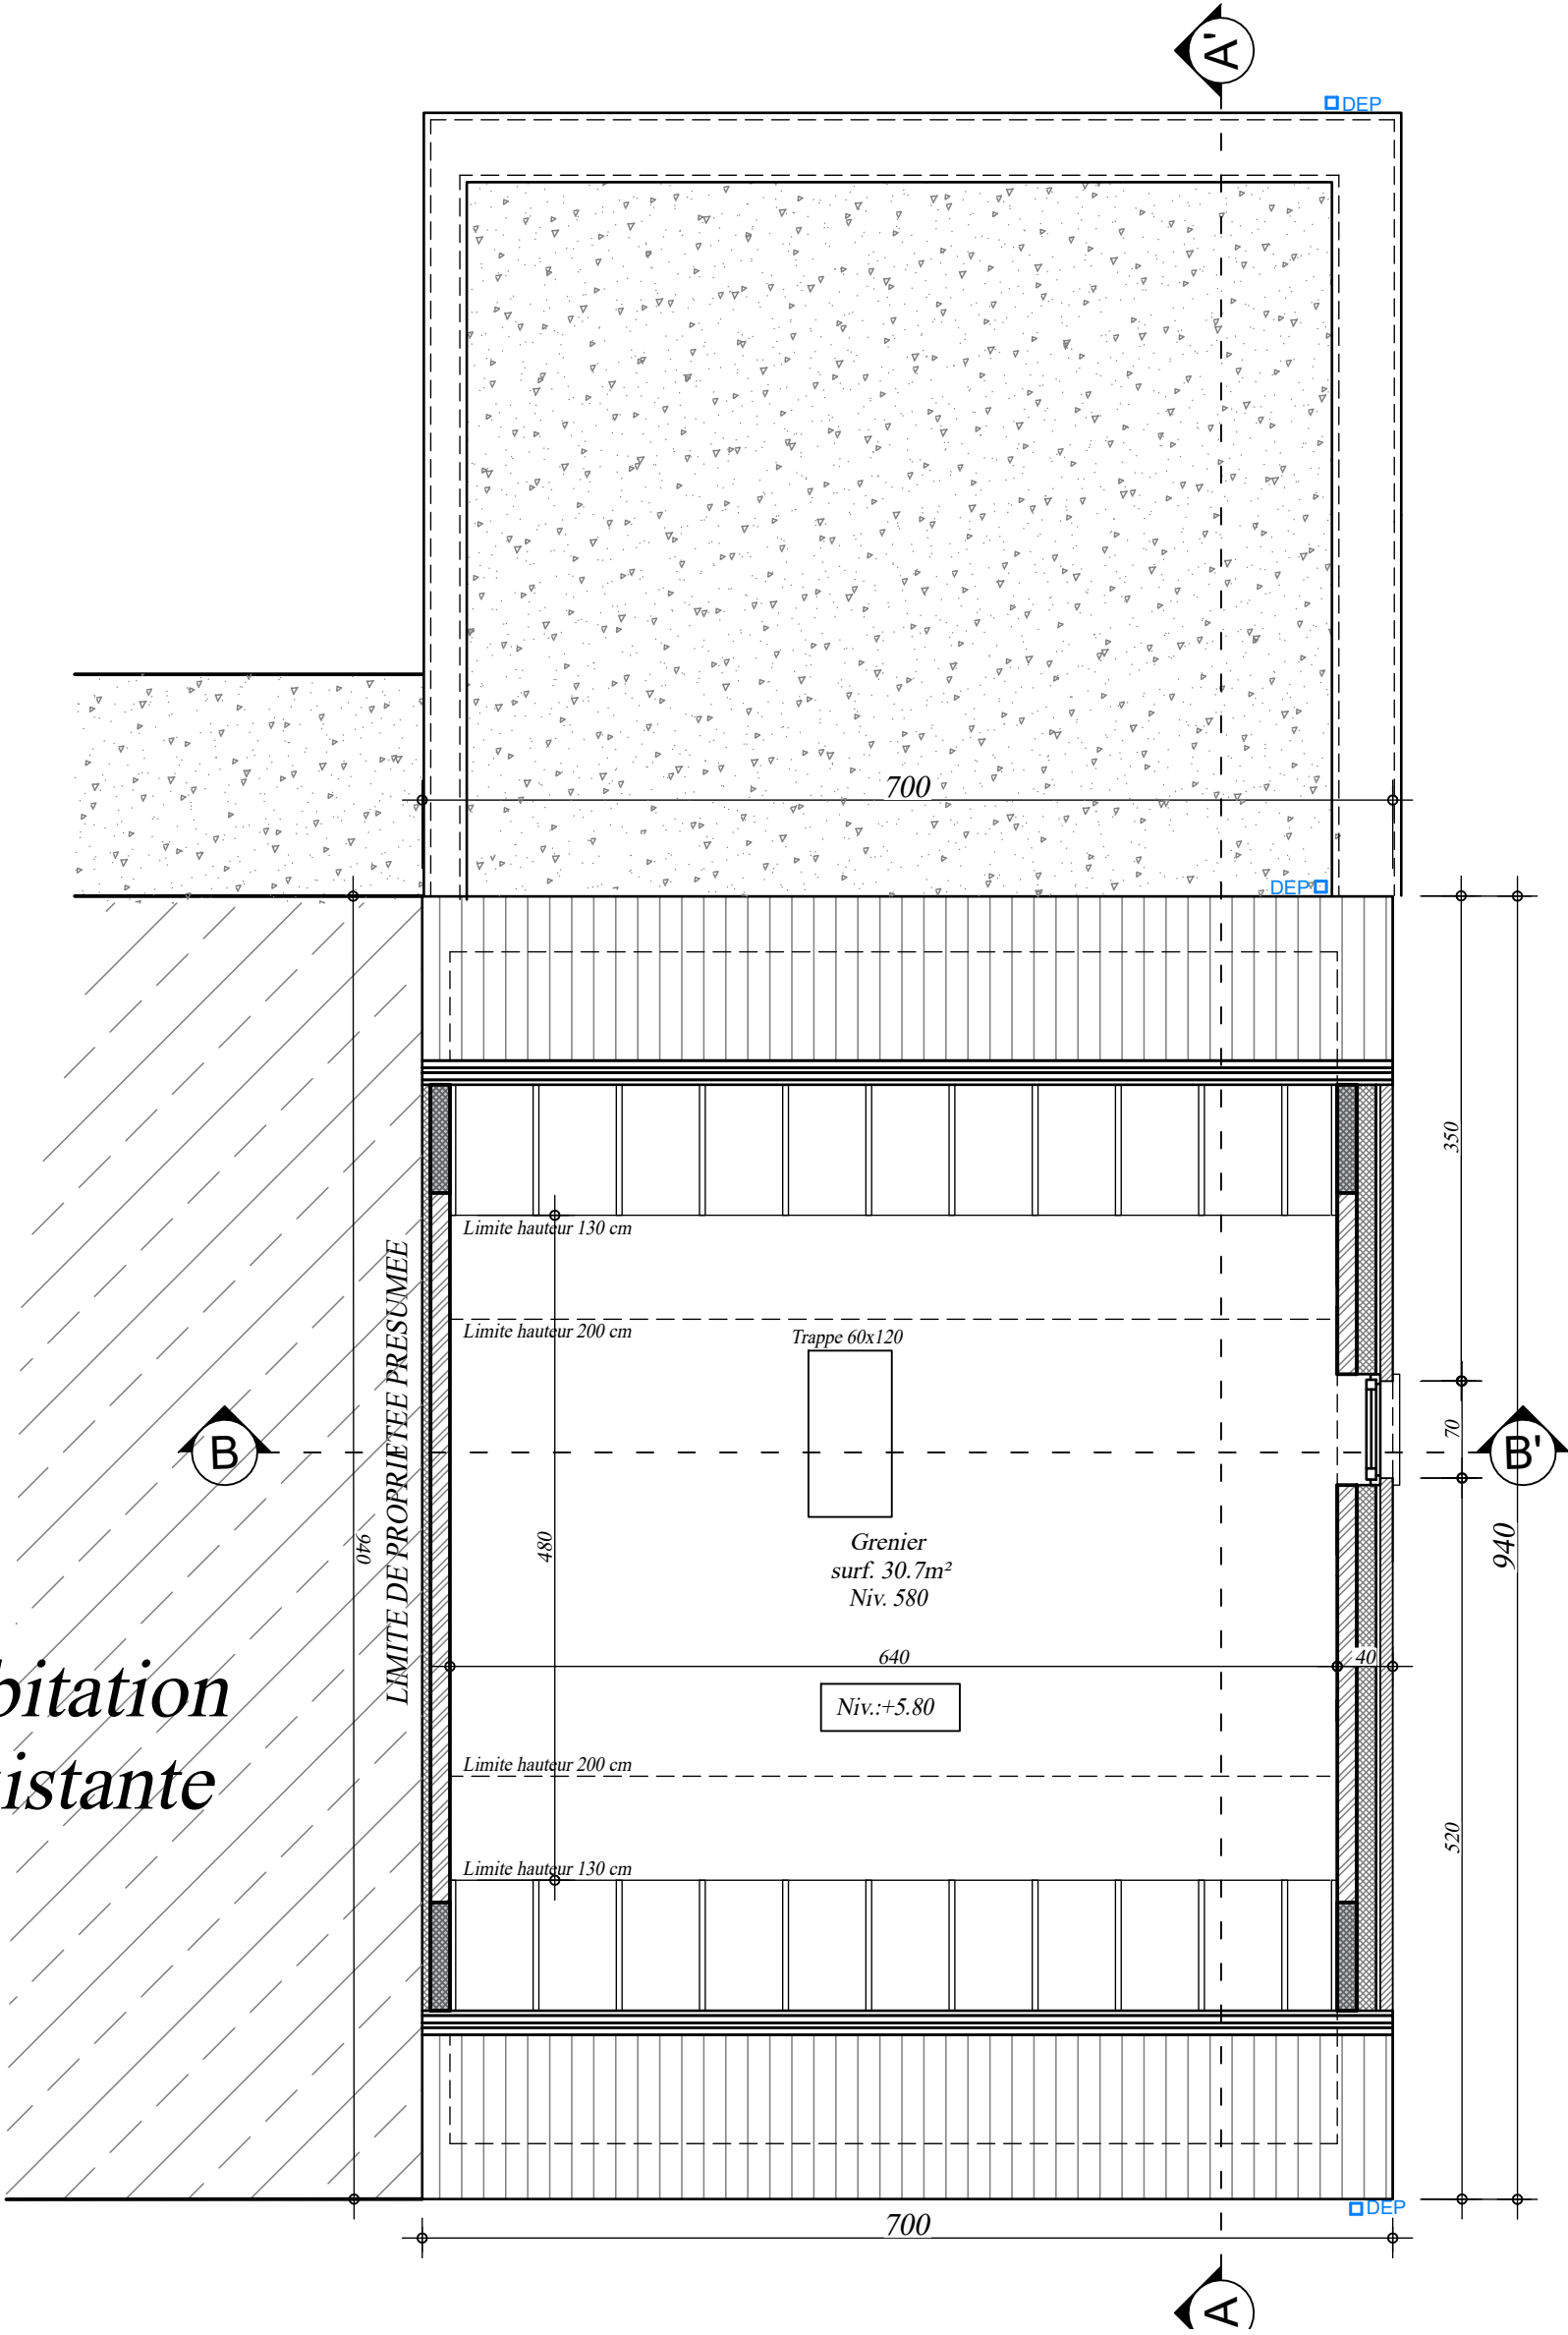

Plan des Combles
éch. : 1/50e

CONSTRUCTION D'UNE HABITATION
Rue de Nivelles
7180 SENEFFE

PROJET