PERMIS URBANISME
05-04-2024

Coupe B-B
éch. : 1/100e

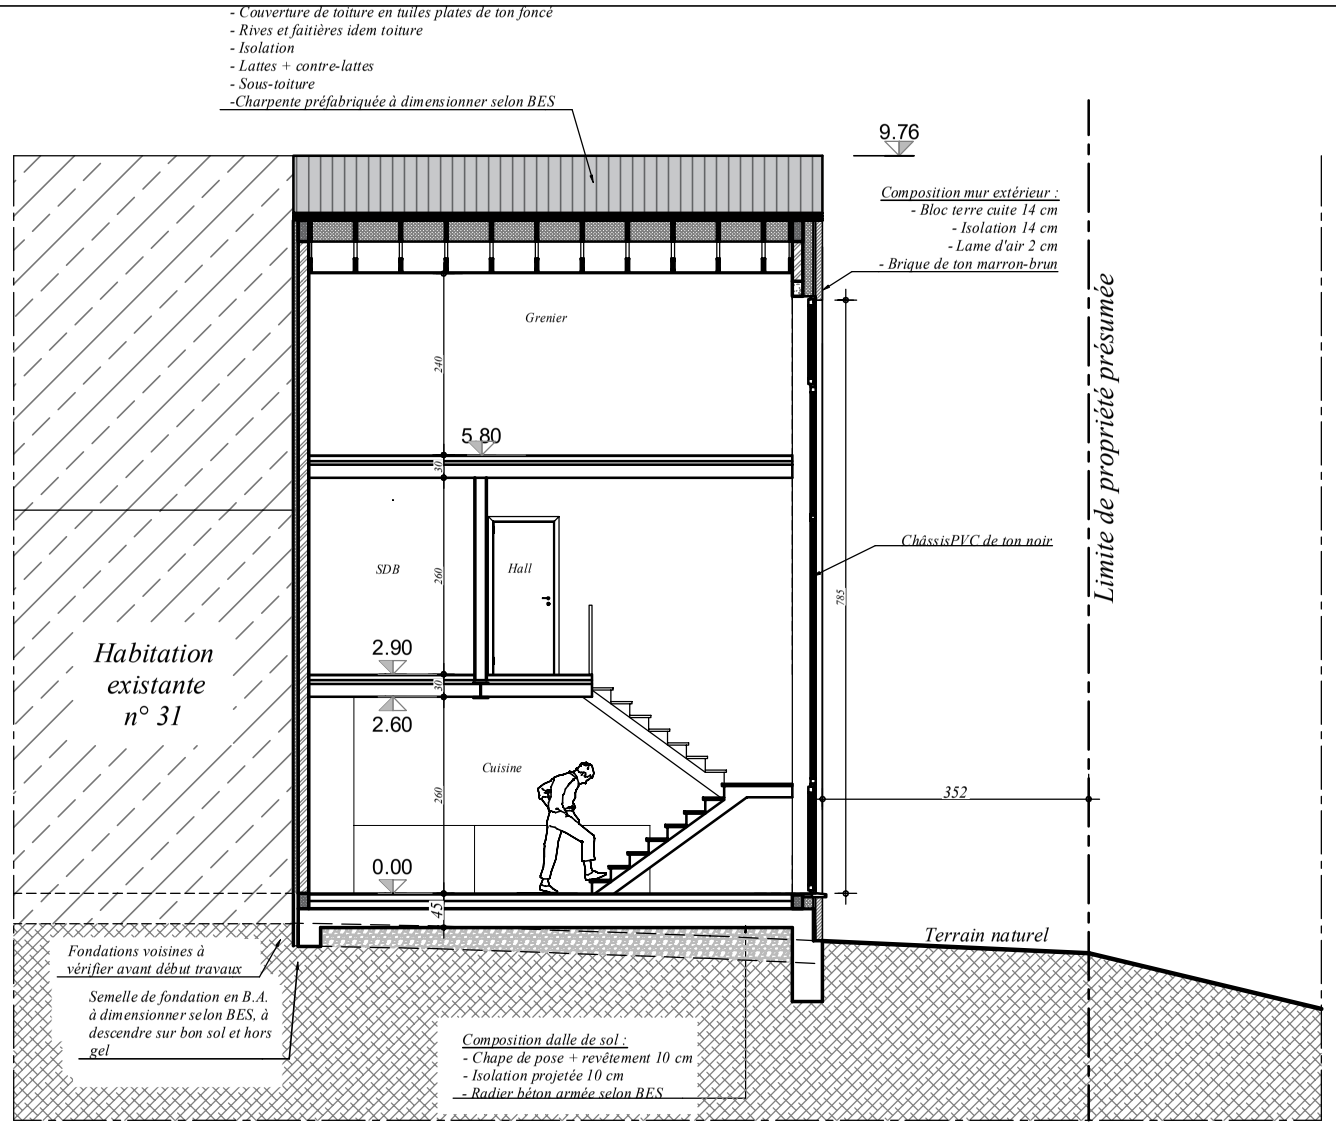

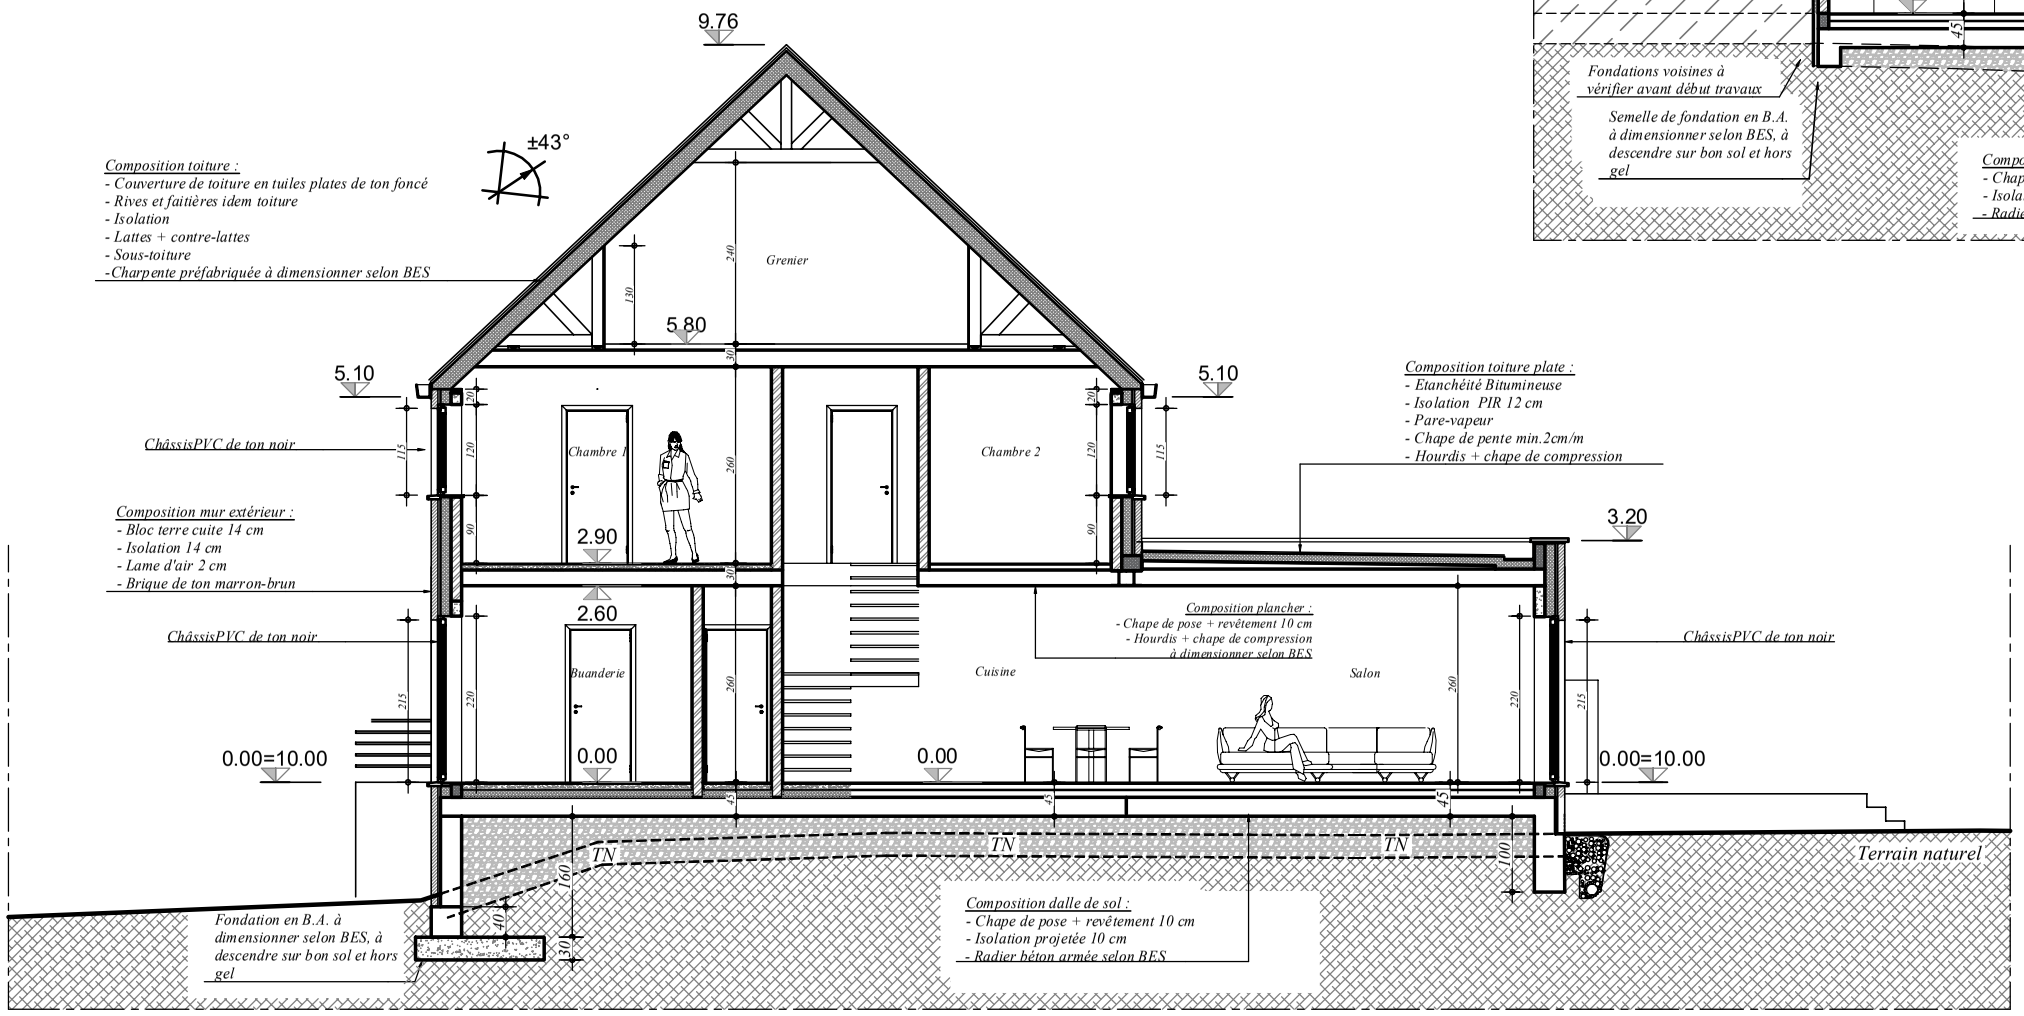

Coupe A-A
éch. : 1/100e

CONSTRUCTION D'UNE HABITATION
Rue de Nivelles
7180 SENEFFE

PROJET

ATELIER
DRAPP. ARCHITECTURE
RUE DE LA TAILLETTE 67 - 6150 ANDERLUES
DRAPPA.ARCHI@GMAIL.COM 0496/878.222