



Façade arrière
éch. : 1/100e

Matériaux projetés :

- ① Brique de ton marron-brun (Herning de chez Vandersanden)
- ② Toiture en tuiles plates de ton foncé
- ③ Châssis en PVC de ton noir
- ④ Element de châssis en PVC de ton noir
- ⑤ Seuil en pierre bleue
- ⑥ Profil de rive Aluminium ton gris
- ⑦ Brique (2cms) ton marron-brun (Herning) collée sur isolant
- ⑧ Gouttière et DEP en zinc prépatiné
- ⑨ Garde-corps métallique de ton noir

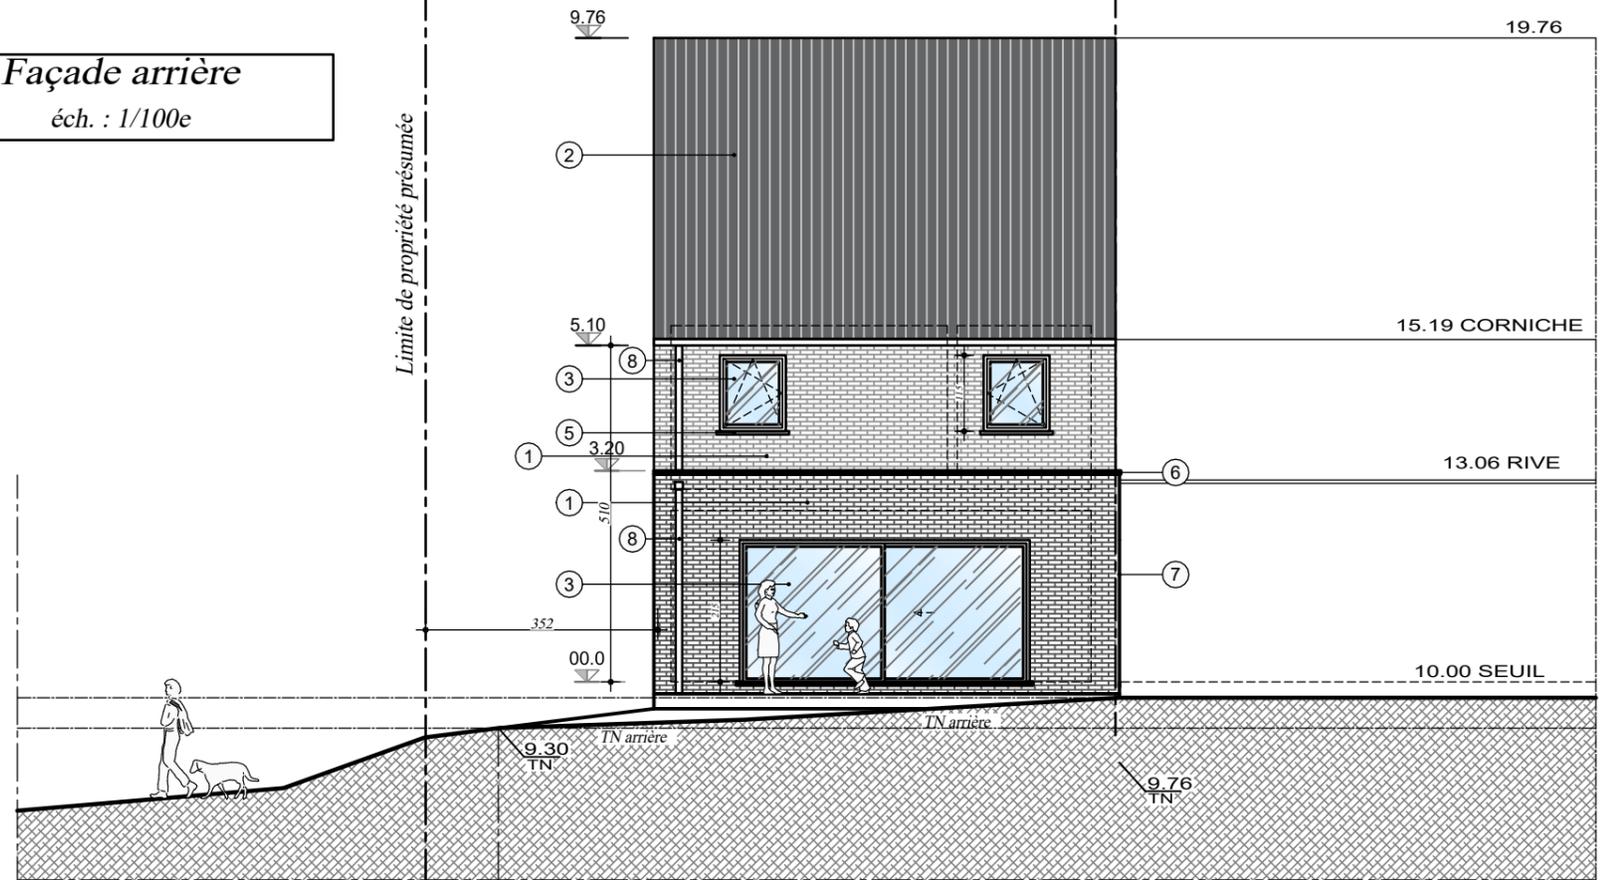

Façade Latérale Droite
éch. : 1/100e

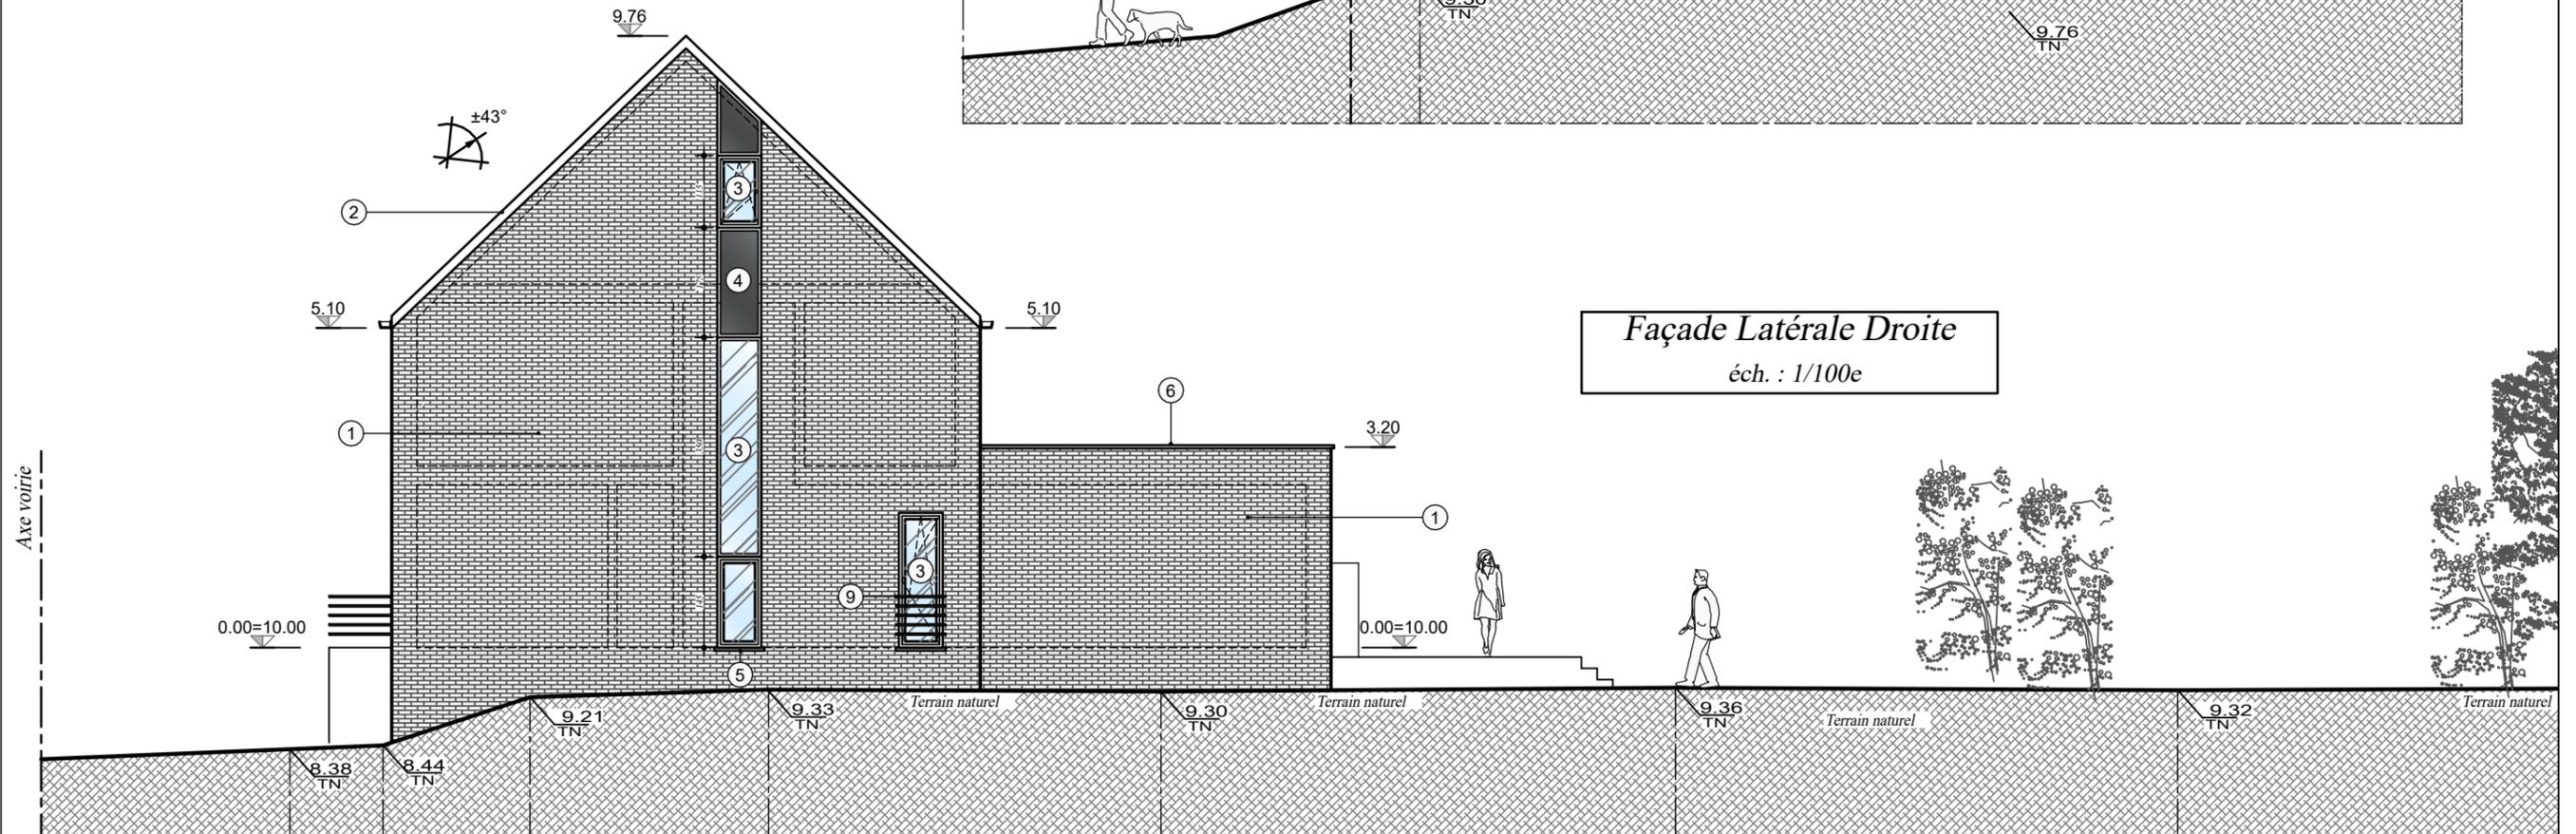

CONSTRUCTION D'UNE HABITATION
Rue de Nivelles
7180 SENEFFE

PROJET

ATELIER
DRAPP. ARCHITECTURE
RUE DE LA TAILLETTE 67 - 6150 ANDERLIES
DRAPPALARCHI@GMAIL.COM 0496/878.222