PERMIS URBANISME
05-04-2024

Façade Avant
éch. : 1/100e

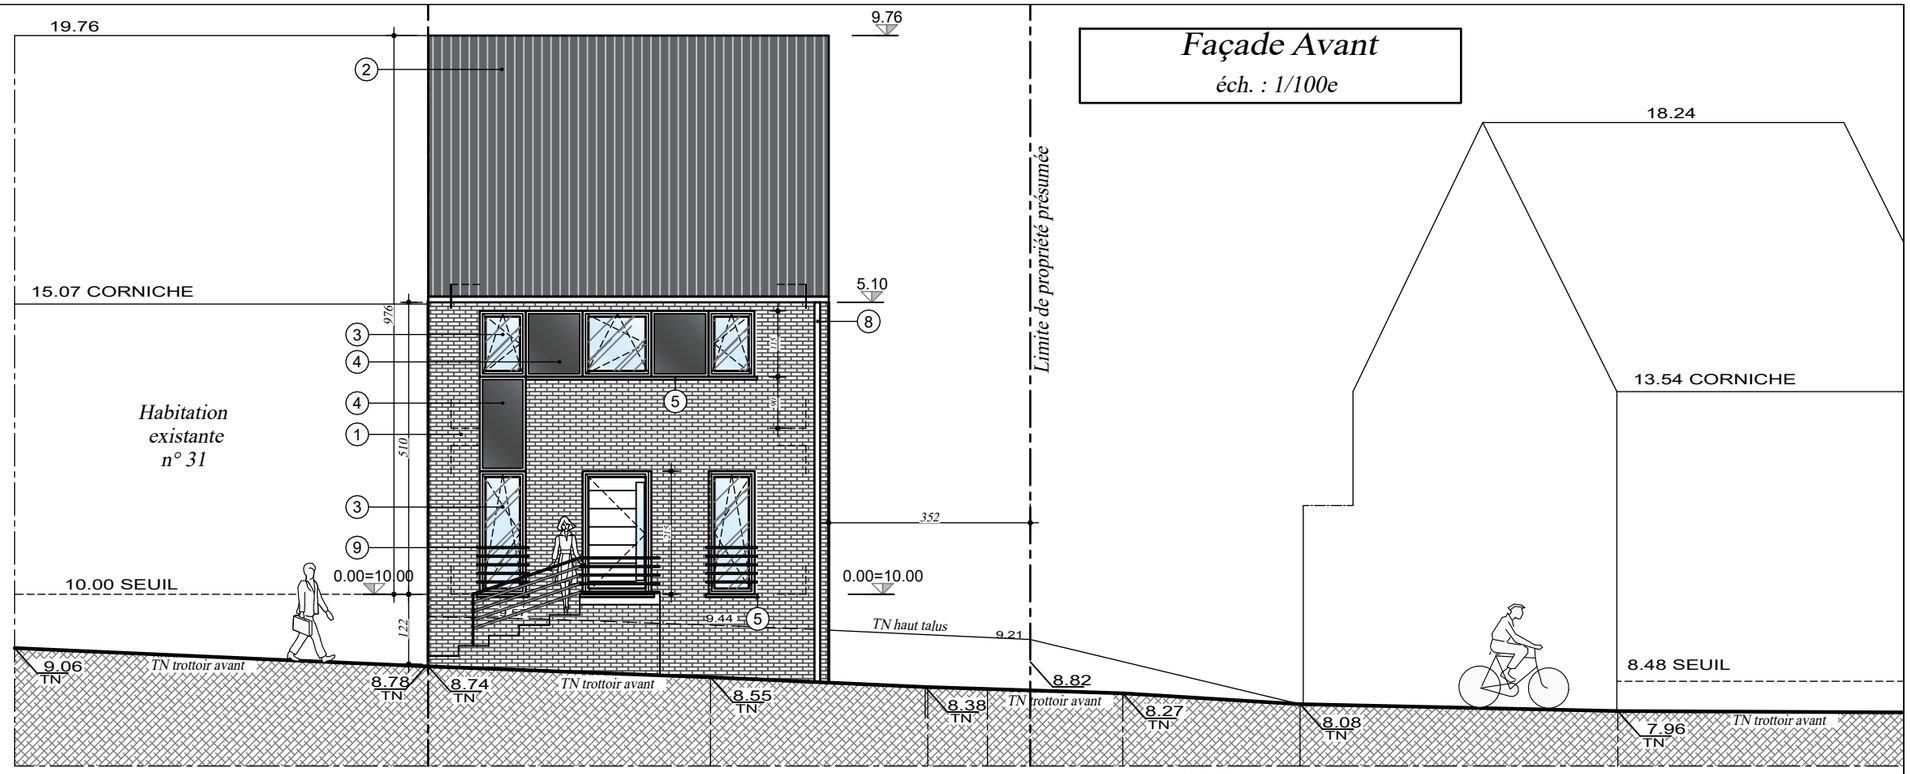

Matériaux projetés :

1. Brique de ton marron-brun (Herning de chez Vandersanden)
2. Toiture en tuiles plates de ton foncé
3. Châssis en PVC de ton noir
4. Element de châssis en PVC de ton noir
5. Seuil en pierre bleue
6. Profil de rive Aluminium ton gris
7. Brique (2cms) ton marron-brun (Herning) collée sur isolant
8. Gouttière et DEP en zinc prépatiné
9. Garde-corps métallique de ton noir

Profil - Façade Latérale Gauche
éch. : 1/100e

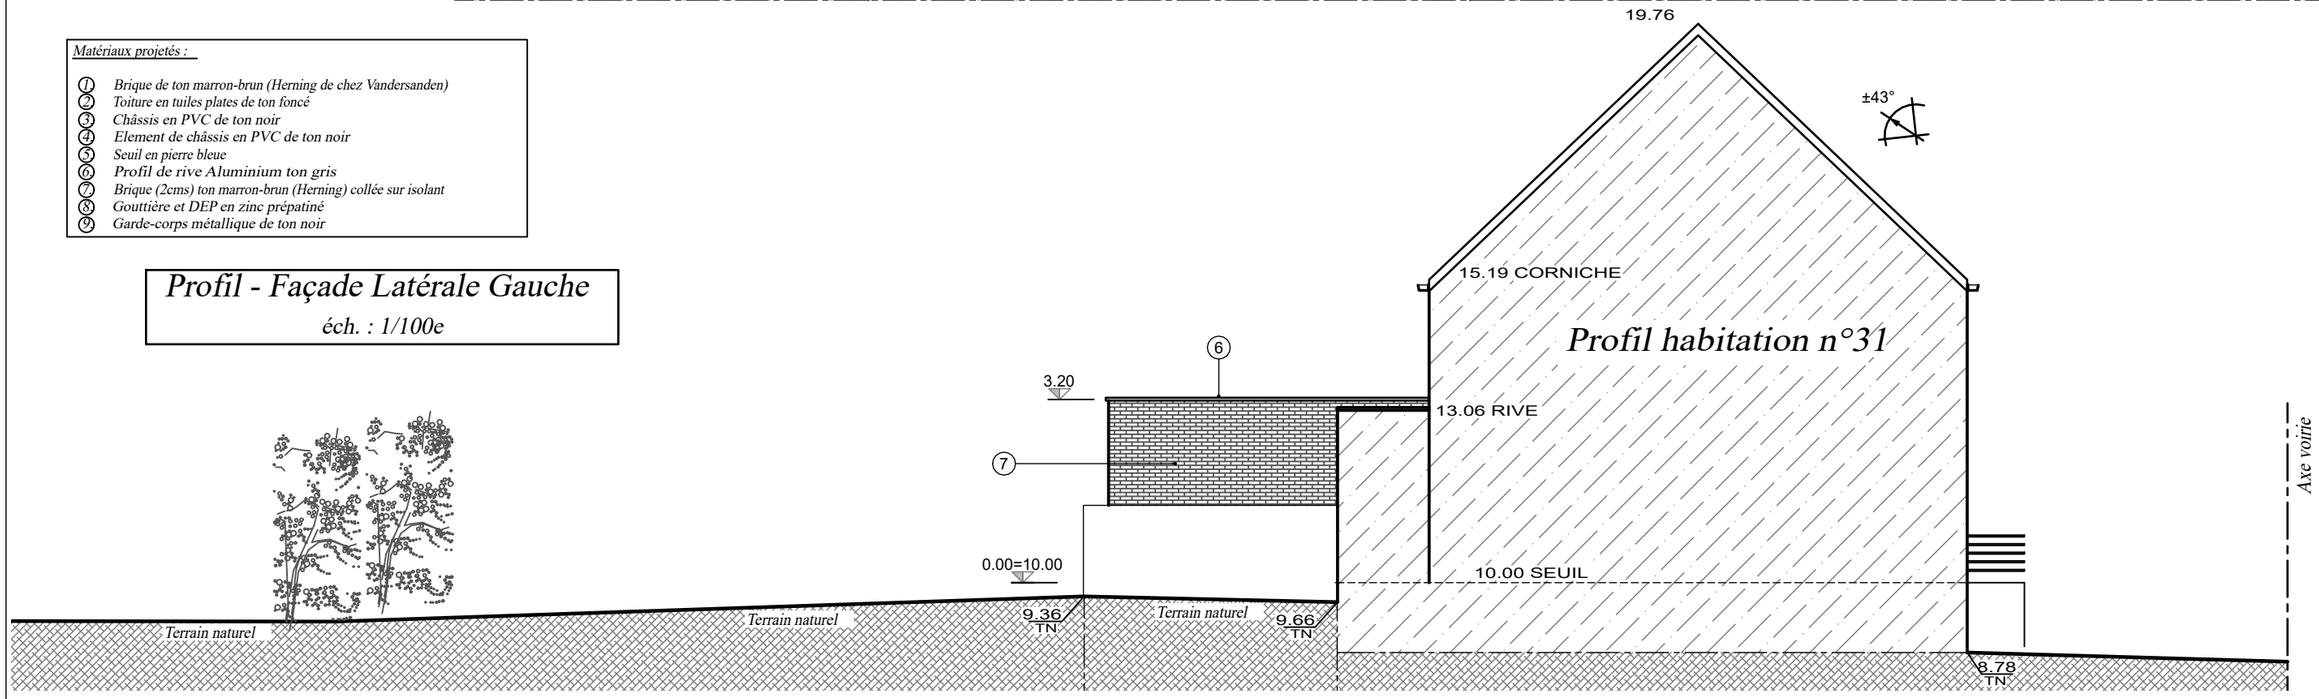

CONSTRUCTION D'UNE HABITATION
Rue de Nivelles
7180 SENEFFE

PROJET

ATELIER
DRAPP. ARCHITECTURE
RUE DE LA TAILLETTE 67 - 6150 ANDERLUES
DRAPPA.ARCHI@GMAIL.COM 0496/878.222