


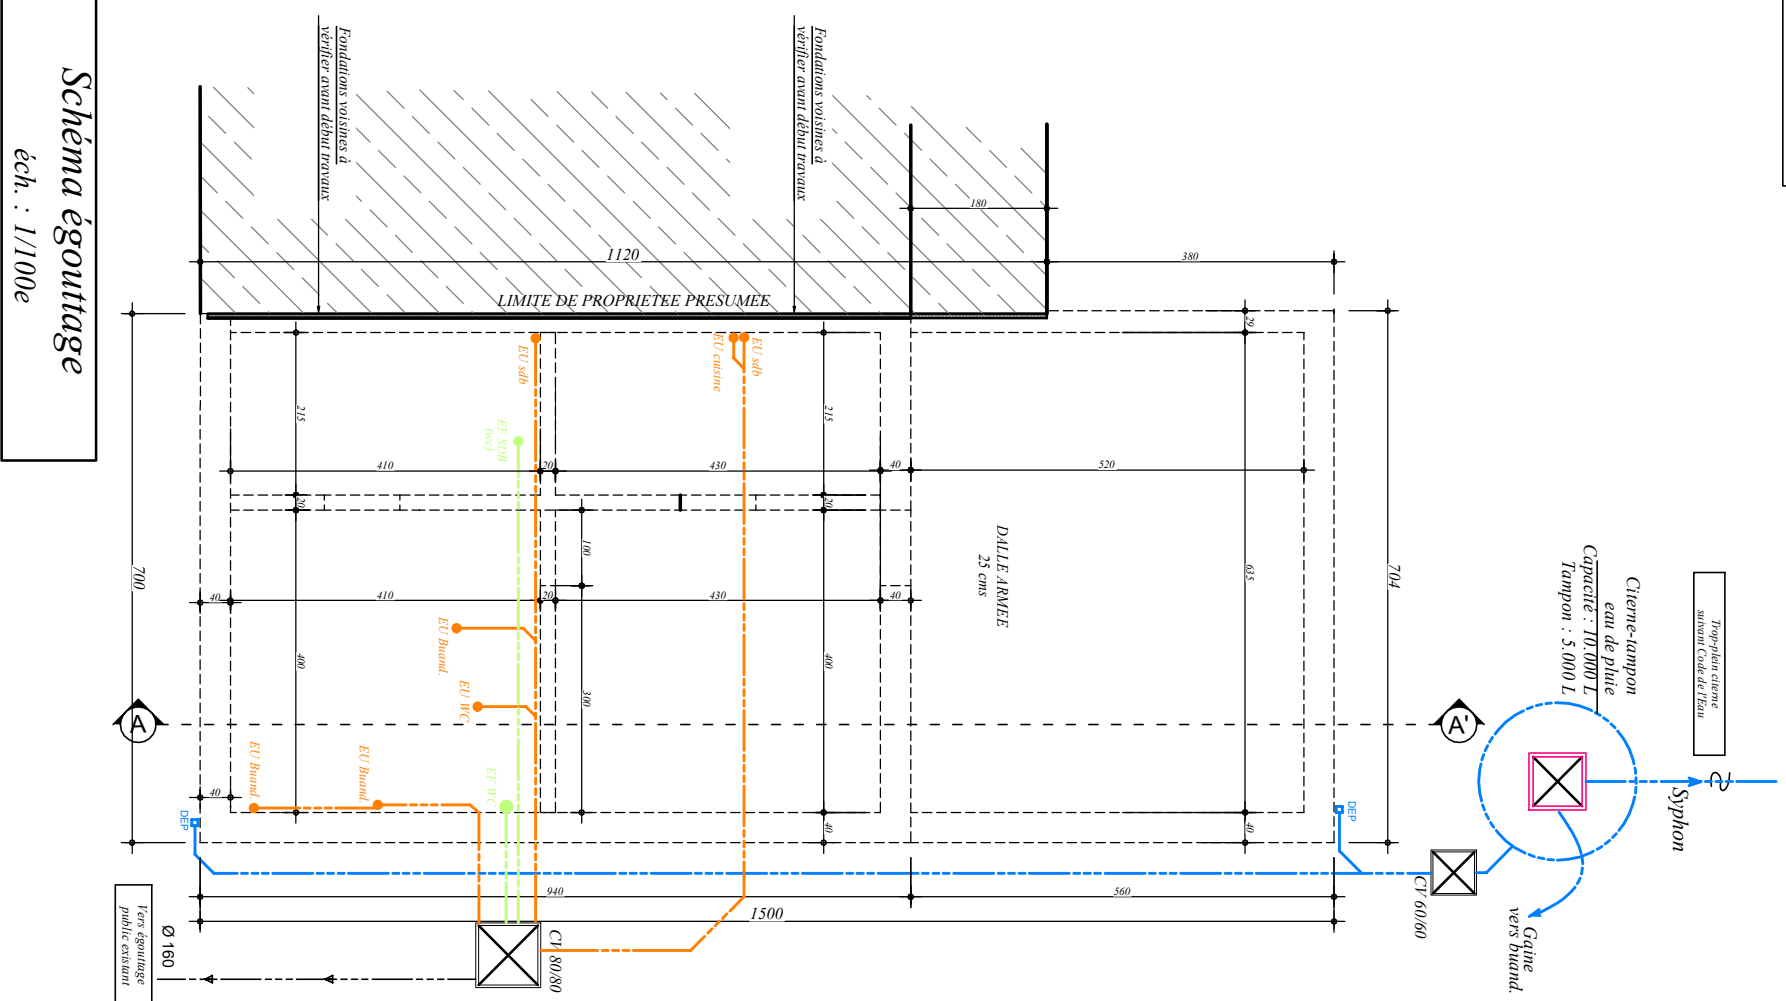

CONSTRUCTION D'UNE HABITATION
Rue de Nivelles
7180 SENEFFE

PROJET



Plan de situation
éch. : 1/2500e