


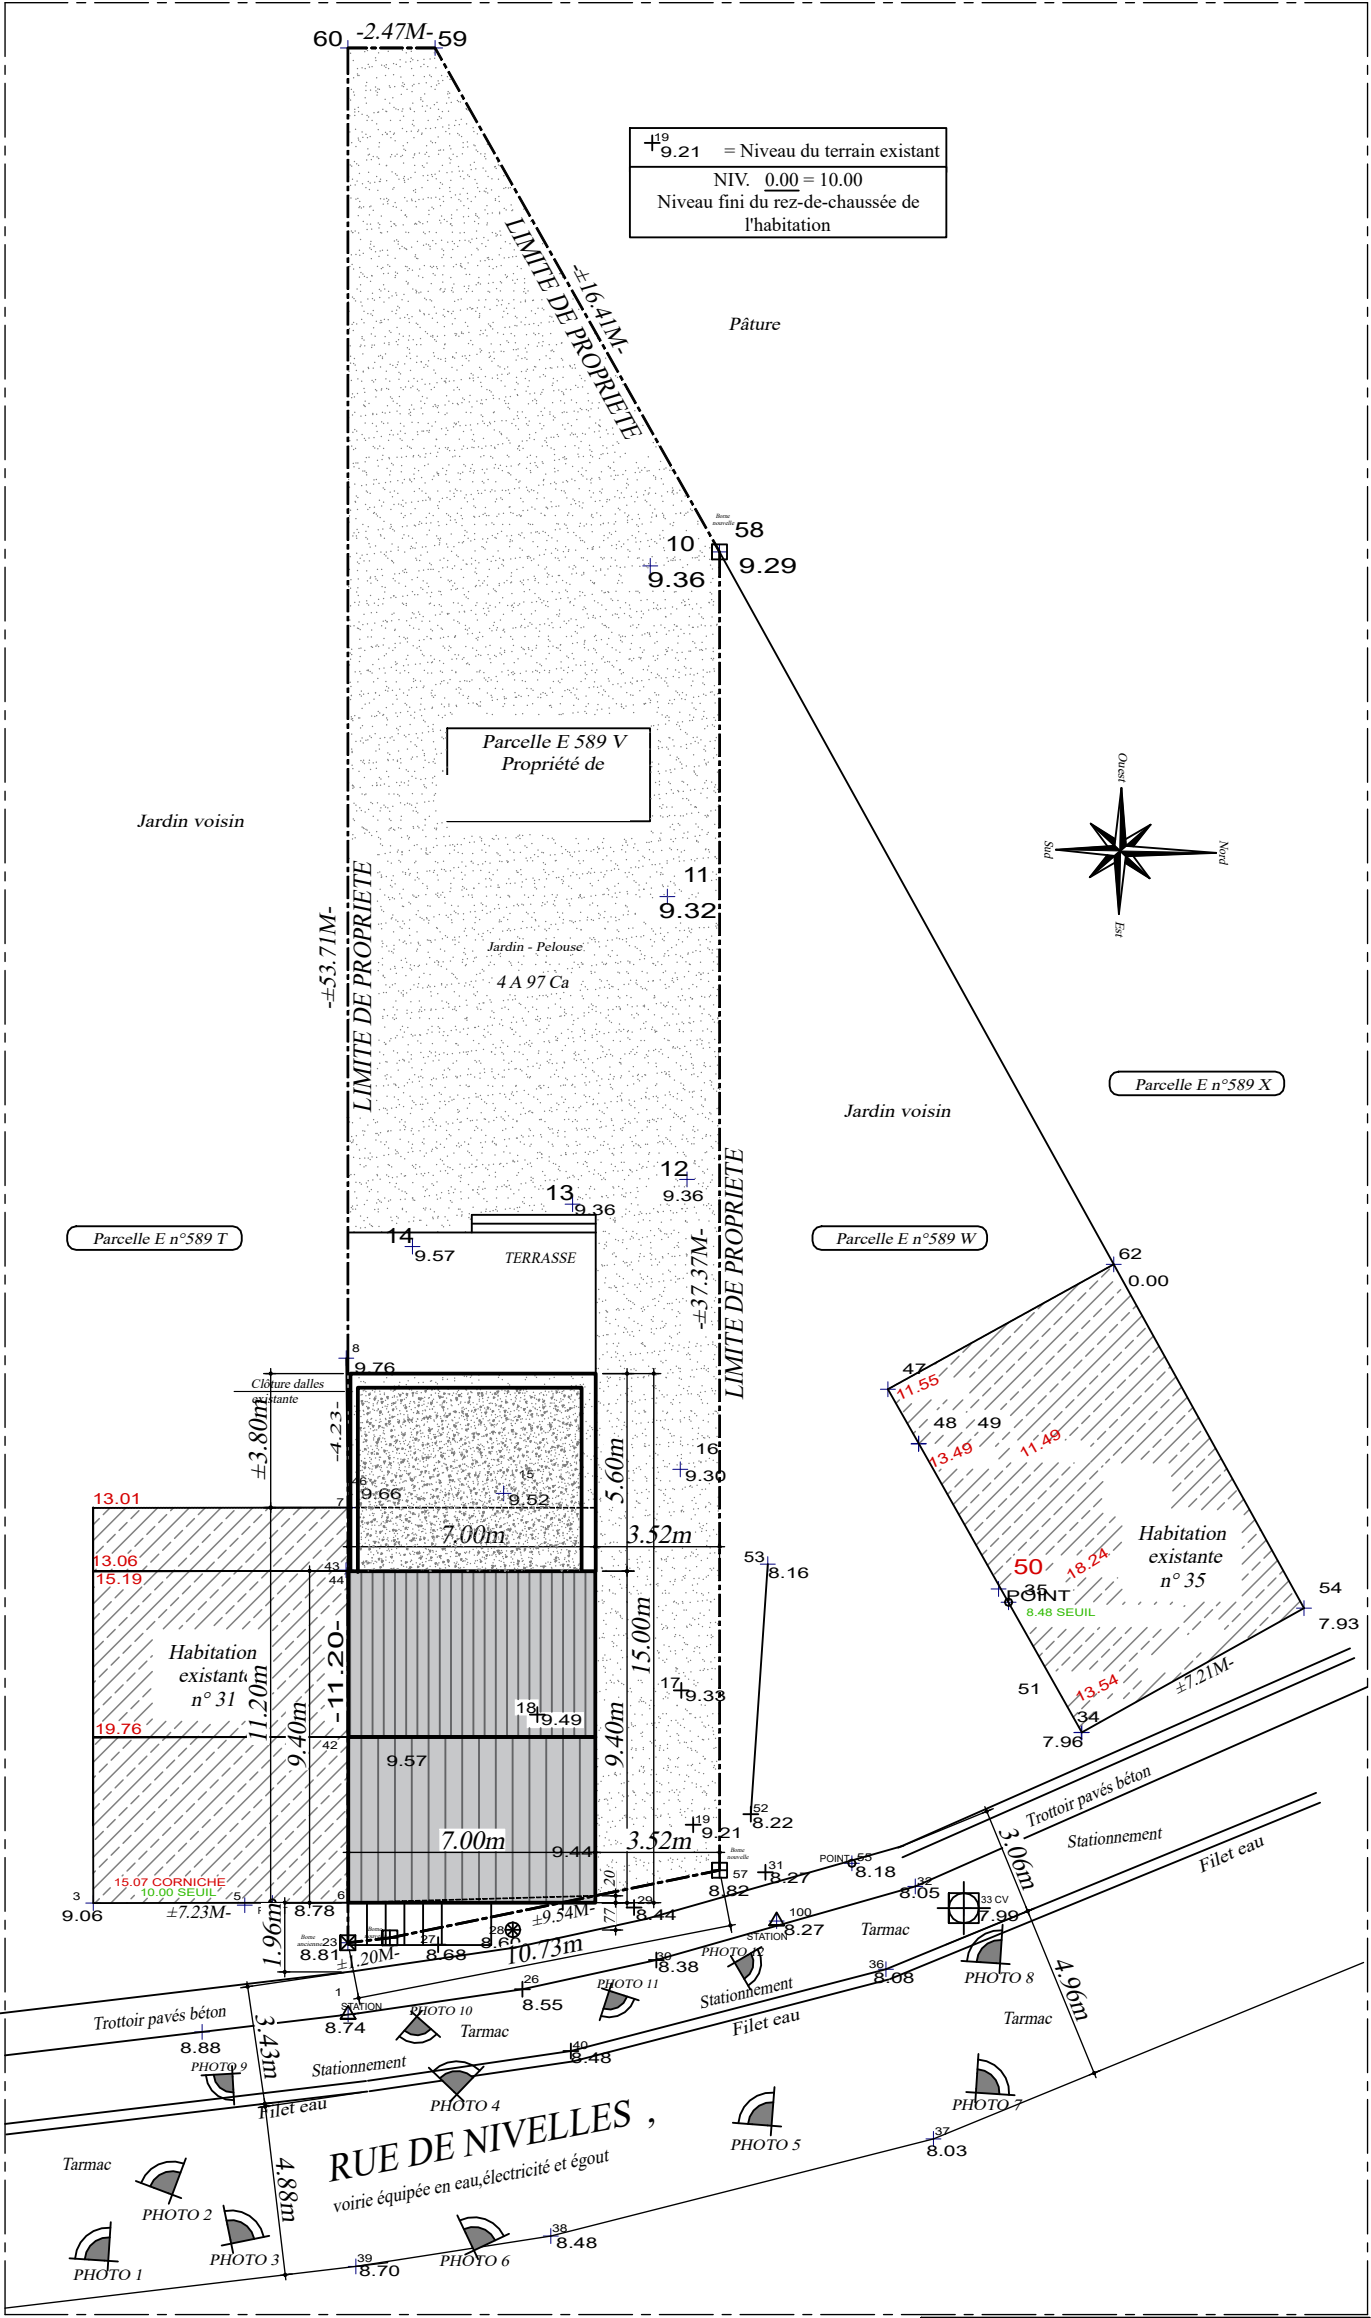

Plan d'implantation
éch. : 1/200e

CONSTRUCTION D'UNE HABITATION
Rue de Nivelles
7180 SENEFFE

PROJET