


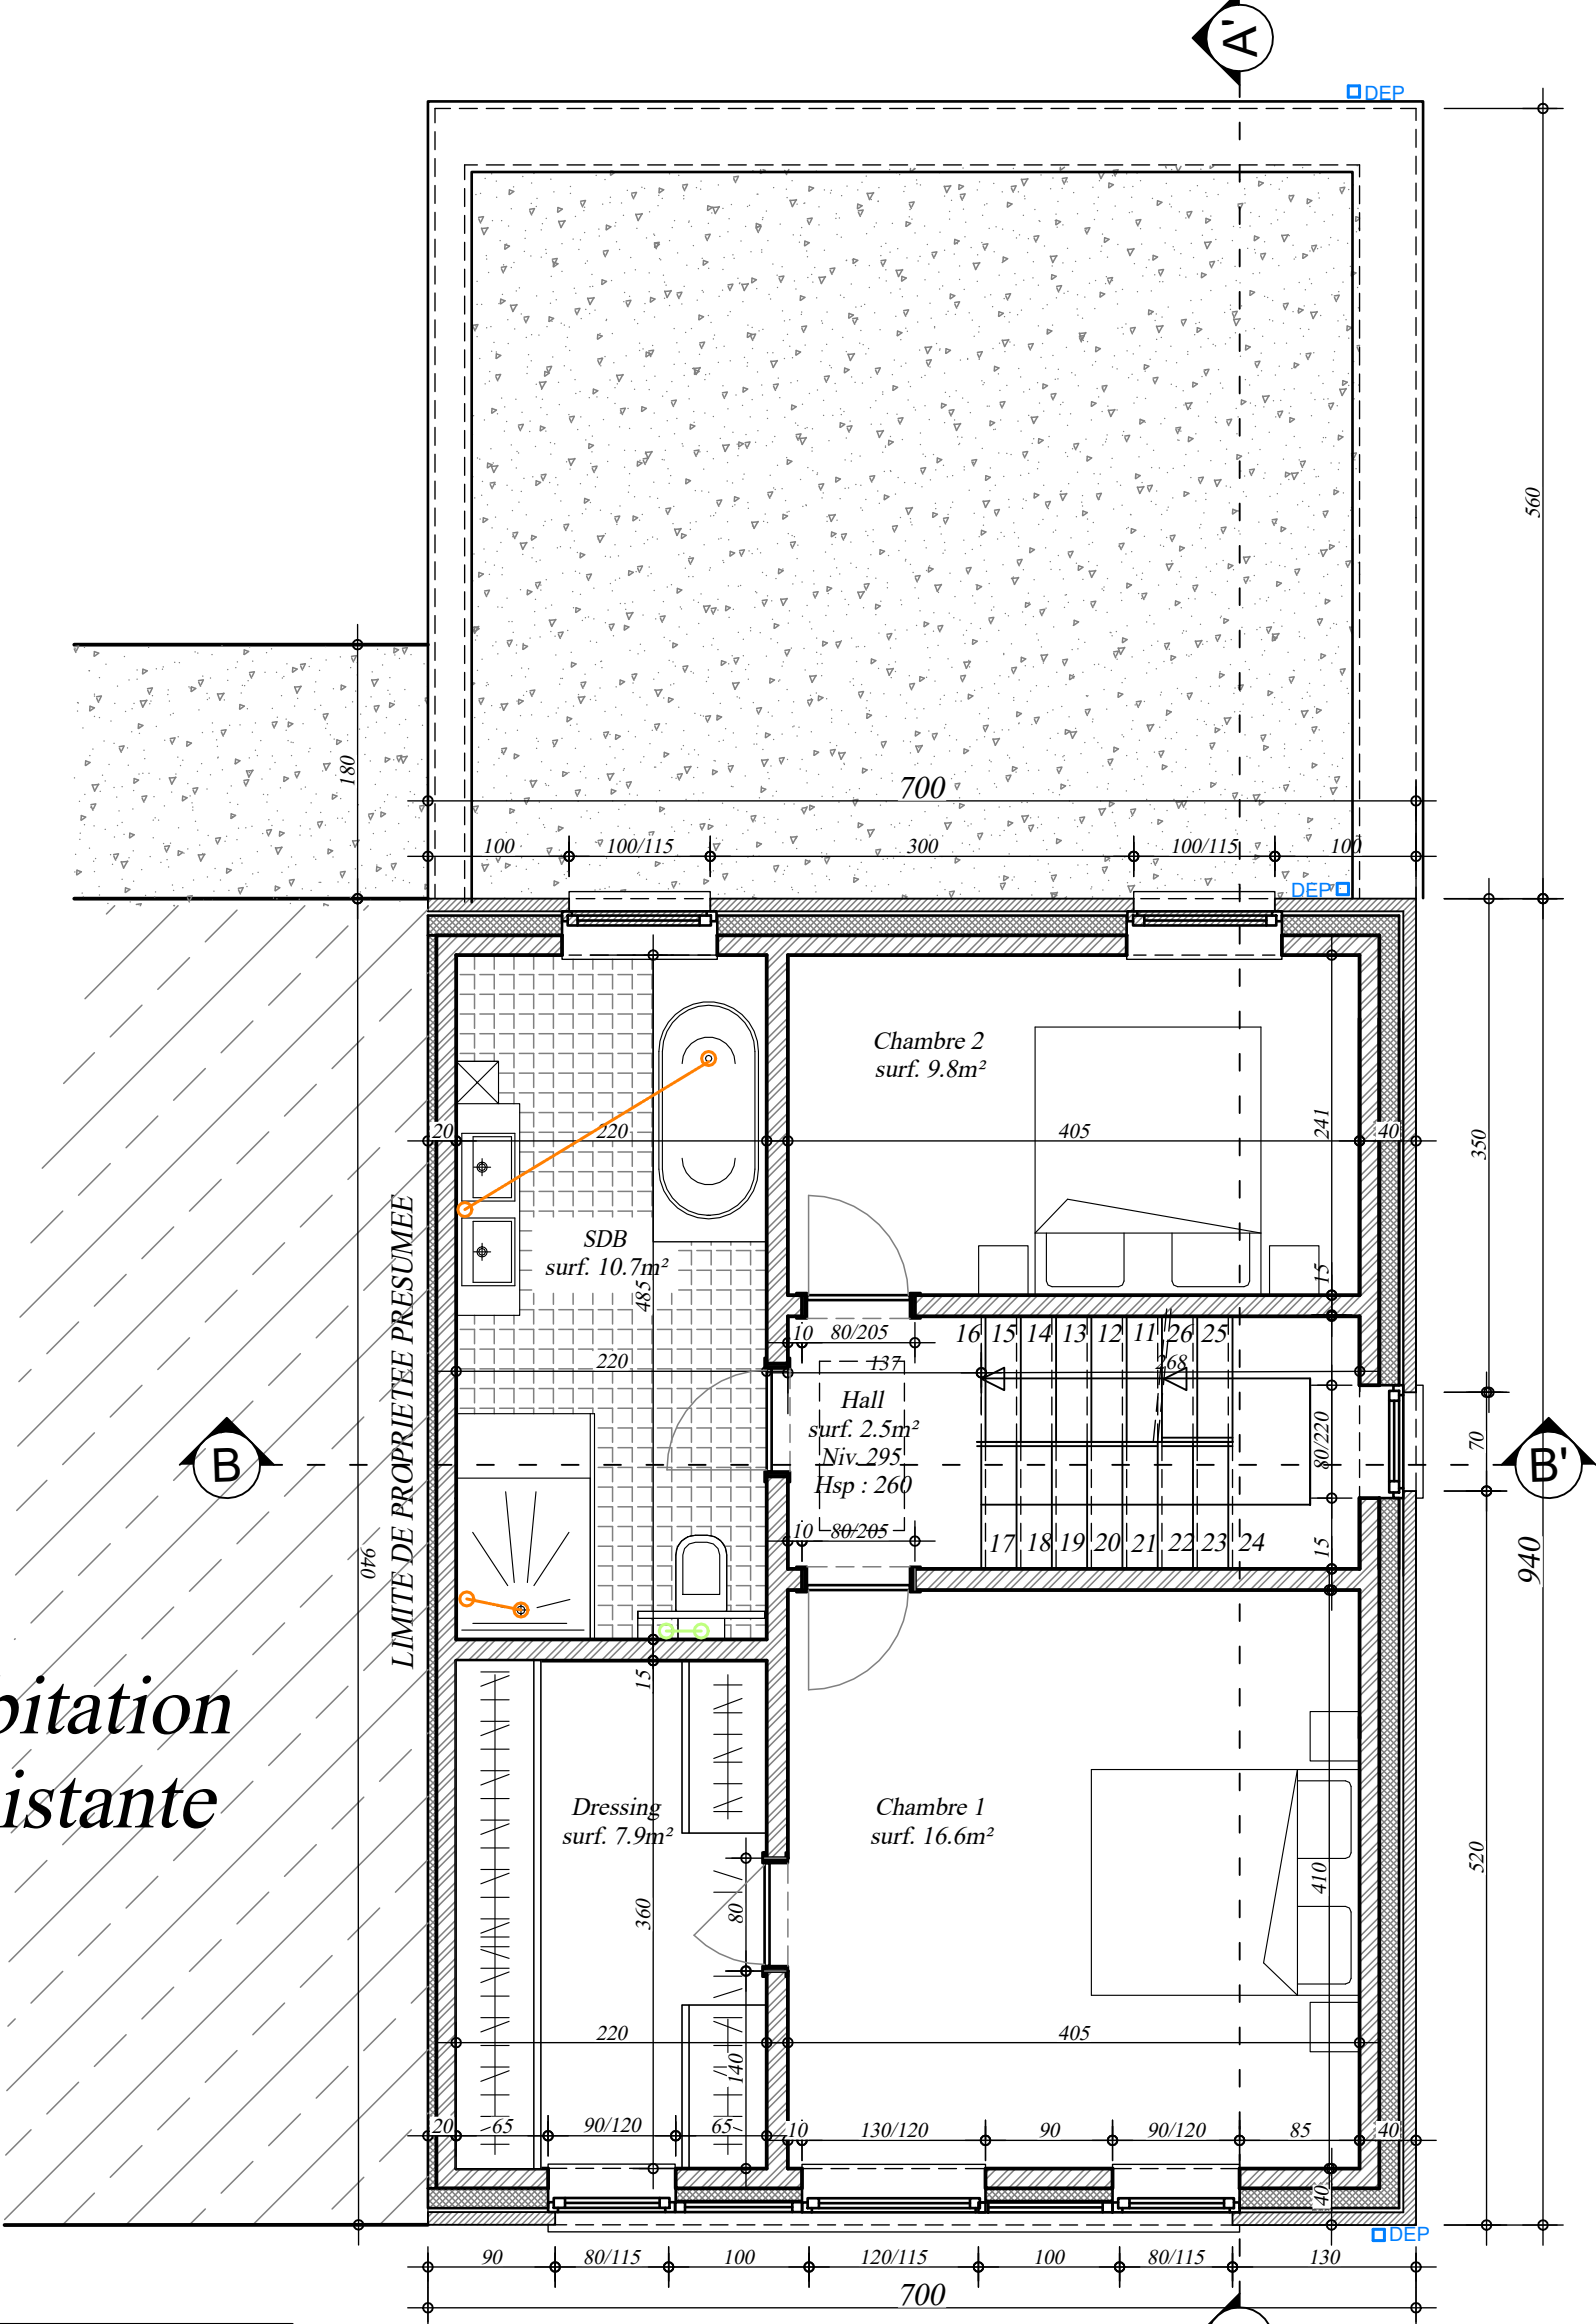

Plan de l'Etage
éch. : 1/50e

SURFACE EXT. : 65.8 m²
SURFACE INT. : 55 m²

CONSTRUCTION D'UNE HABITATION
Rue de Nivelles
7180 SENEFFE

PROJET