


ECHELLE: DUBUIT - 734^B PIRMEZ, André.
1/500.

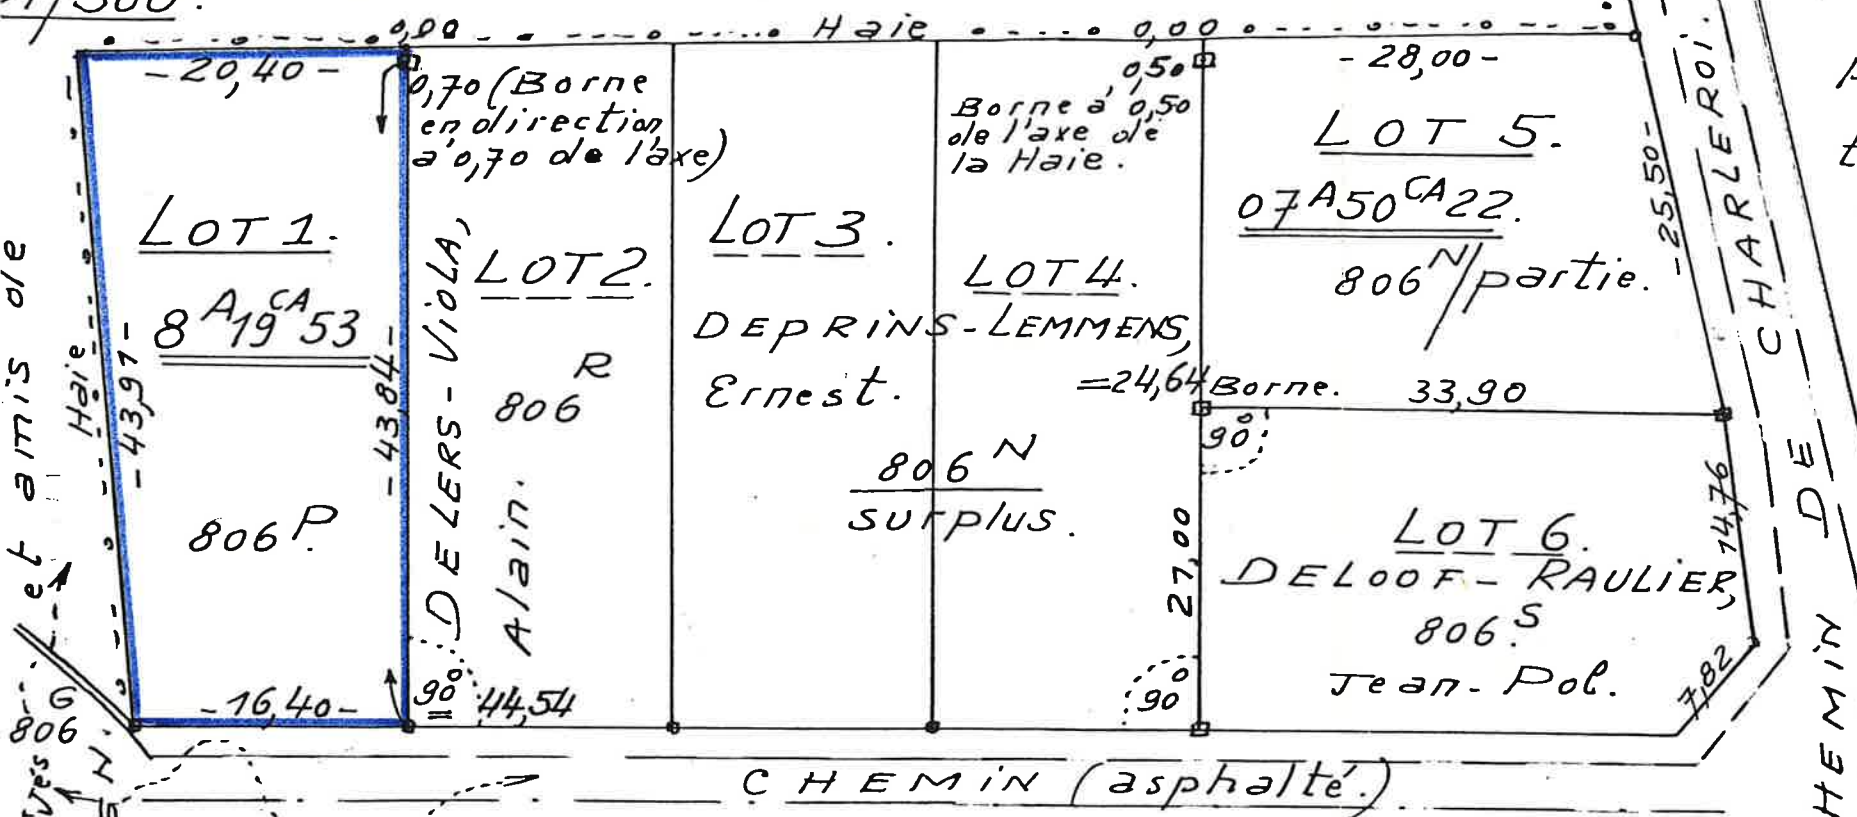

COMMUNE DE BEAUMONT 1.

PLAN de 2 parcelles de terrain a' bâtir, sises "Vieux chemin de CHARLEROI ou Clos Fleuri", appartenant a' M^r DEPRINS-LEMMENS, Ernest et composées des 2 lots suivants :

LOT 1 : Parcelle cadastrée section A numéro 806^P de 08A19^{CA}53.

LOT 5 : Parcelle cadastrée section A partie du numéro 806^N de 07A50^{CA}22.


Levé et dressé par le Géomètre soussigné,
BEAUMONT, le 11-6-1983.

[Signature]

S. ROMAIN.

NOTE : Pour le plan de situation, voir le plan de lotissement approuvé par le Collège échevinal le 29-10-1971.

NORD. EXTRAIT DU PLAN CADASTRAL.

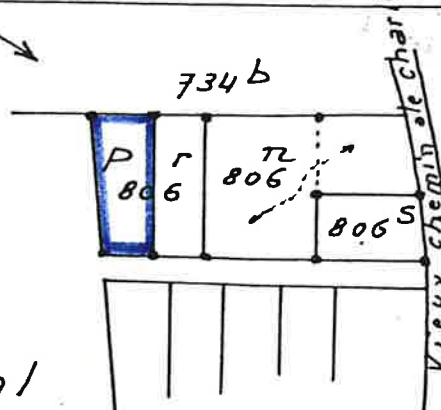

1/2500.

A.S.B.L. : Anciens Elèves de l'Athénée Royal de LAKEUSE.



Signé 'Ne Varietur' en annexe à un acte
passé devant le Notaire PHILIPPE GLI-
BERT à BEAUMONT, le 16 juin 1983.

[Handwritten signatures in blue ink]
Cristy
Houmin
[Signature]

Enregistré à Beaumont le 22 juin 1983
vol. 84
RECU dans cent vingt-cinq fs
- 225 -

rôle sans renvoi
fol. 83 case 18

Le receveur

[Handwritten signature]

L. BARDEAN