
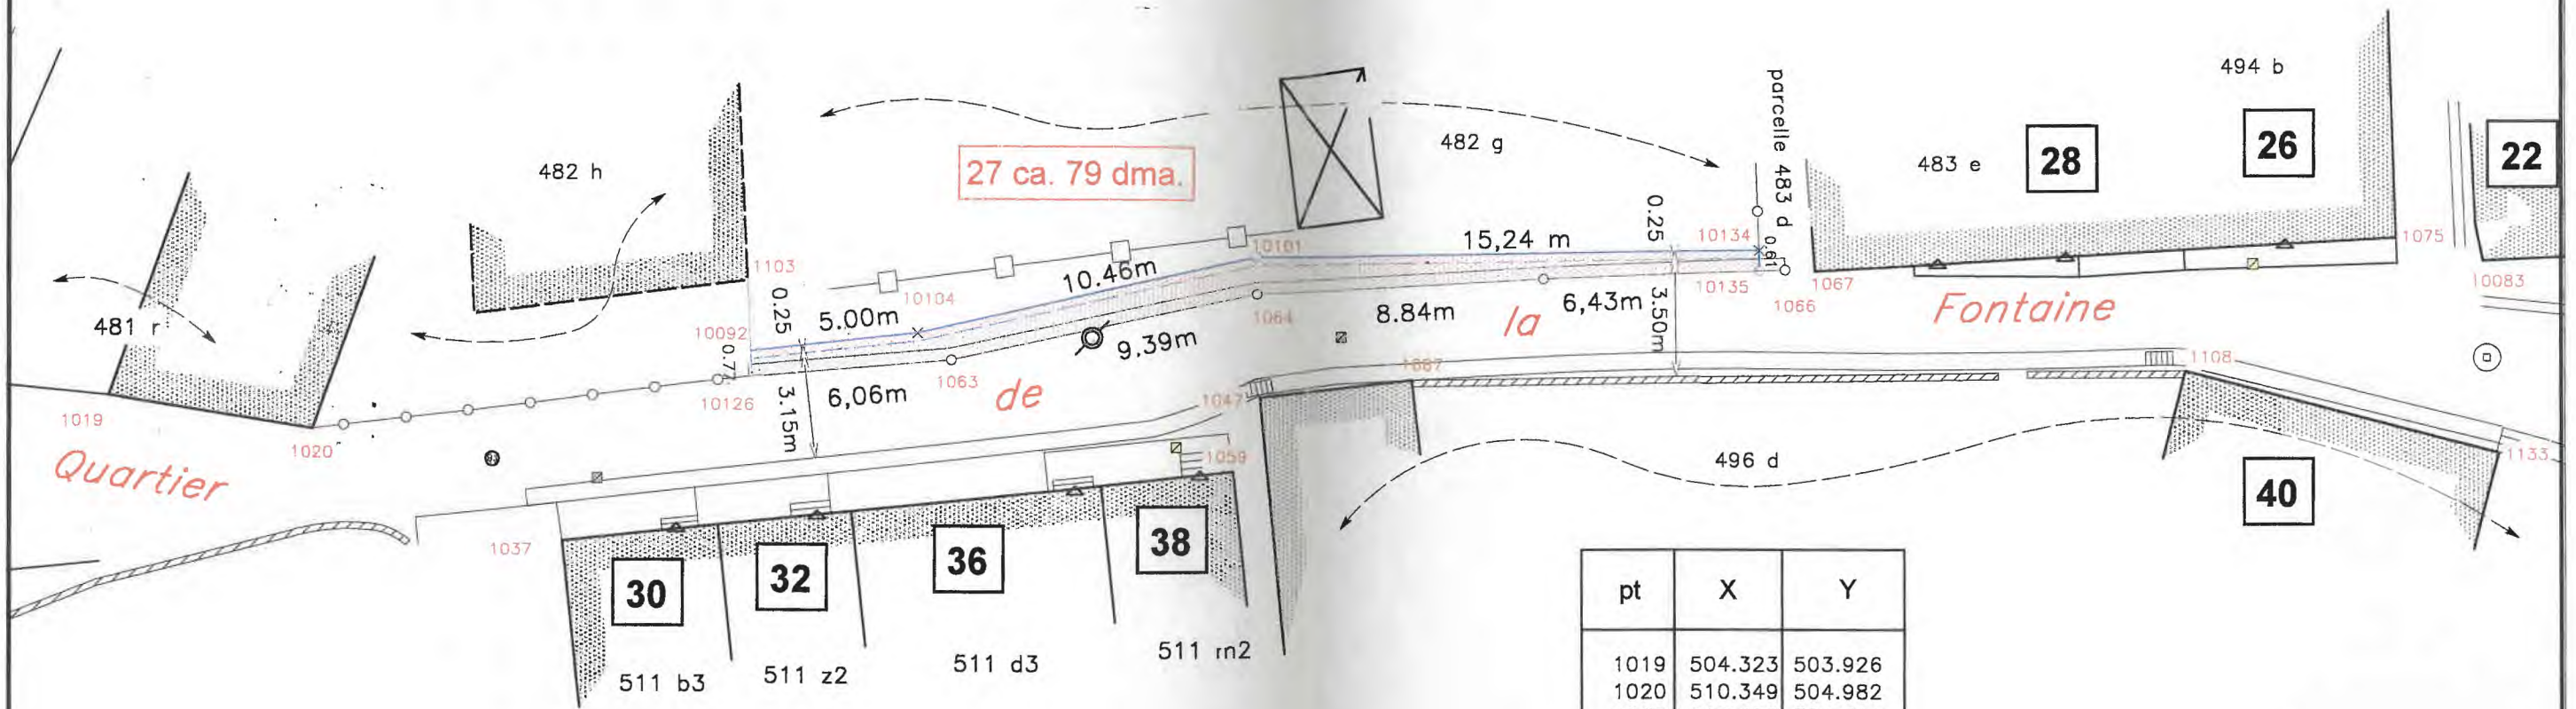


Plan de division , mesurage et de bornage

Commune de Seneffe
 3ème division Arquennes
 Section B / 3

François BERTRAND
 Géomètre - Expert immobilier
 Tél : 067 / 21 20 93

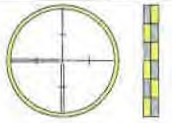

pt	X	Y
1019	504.323	503.926
1020	510.349	504.982
1037	518.486	504.300
1047	536.776	515.233
1059	536.727	512.853
1063	527.647	513.246
1064	535.658	518.147
10135	549.839	523.815
1067	551.394	524.354
1075	567.455	530.991
1087	541.052	517.304
1103	521.123	513.465
1108	562.810	525.130
1133	572.468	525.917
10083	570.147	531.199
10092	521.907	511.507
10134	549.617	524.386
10101	535.286	519.207
10104	526.416	513.667
10126	522.194	510.790

Handwritten signature and initials

Handwritten signature and initials

Echelle : 1 / 200

ANNEXE

SENEFFE (Arquennes)

21 MARS 2005

3^{ème} Div sect : B / 3

NUMÉRO : 482 g

ÉCHELLE : 1/200

SURFACE : 27 ca 79 dma

PLAN CADASTRAL SENEFFE (Arquennes)

3^{ème} div. Section B / 3
Echelle : 1/1.000^{ème}

BERTRAND François Géomètre Expert Immobilier
Rue de la Croix Gabriel n°32
1400 Nivelles
Tél/Fax:067 / 21 20 93

PLAN DE MESURAGE ET DE DIVISION

L'an deux mil cinq, le 14 Mars .

Je soussigné, François BERTRAND, Géomètre Juré, assermenté en cette qualité près le tribunal de première instance séant à Nivelles , expert judiciaire, dont les bureaux sont établis à la rue de la croix Gabriel n°32 à 1400 Nivelles.

Agissant à la requête de la commune de SENEFFE , représentée par Monsieur ROUSSEAU , directeur du service des travaux .

A l'effet de procéder au mesurage, à la division et au bornage du terrain sis à SENEFFE , quartier de la Fontaine, cadastré 3^{ème} division Arquennes section B / 3 n° 482 g .

Déclare avoir fixé les limites après avoir:
consulté les documents cadastraux ;
repéré toutes les bornes et limites en abscisses et ordonnées de manière à rendre le tout invariable.

J'ai trouvé contenir en superficie :

VINGT SEPT CENTIARES SEPTANTE NEUF DECIMILLIARES.

En foi de quoi, j'ai dressé et signé le présent procès verbal de Mesurage et de Bornage, en trois exemplaires et autant de copies que de besoin, pour servir et valoir ce que de droit, en mes bureaux, date comme ci-dessus.

Le Géomètre

F. Bertrand

[Handwritten initials]



[Handwritten signature]