

GODARVILLE

section A

parcelles 114g2 et 114h2

PLAN DE MESURAGE ET DE DIVISION

Echelle : 1/250

COORDONNEES LAMBERT 72

01. 143732.454 131384.404 (angle L.)
02. 143719.493 131395.740 (angle L./C.V.)
03. 143710.527 131404.259 (angle L.)
04. 143709.059 131405.459 (angle nvelle L.)
05. 143697.115 131415.230 (angle L.)
06. 143698.133 131416.853 (angle L.)
07. 143705.336 131423.761 (angle L.)
08. 143716.753 131412.717 (angle nvelle L.)
09. 143720.328 131409.256 (angle L./mity.)
10. 143718.637 131407.661 (angle L./mity.)
11. 143724.184 131402.162 (angle L./ Bât.)
12. 143732.359 131394.875 (angle L.)
13. 143697.371 131419.088 (angle Bât.)
14. 143691.080 131425.525 (angle Bât.)
15. 143694.754 131429.100 (angle Bât.)
16. 143692.657 131431.246 (angle Bât.)
17. 143695.714 131434.220 (angle Bât.)
18. 143710.072 131409.607 (angle Bât.)
19. 143711.026 131404.730 (angle Bât.)
20. 143718.105 131411.408 (angle Bât.)
21. 143713.420 131402.706 (angle Bât.)
22. 143713.591 131402.901 (angle Bât.)
23. 143719.177 131397.359 (angle Bât.)
24. 143726.000 131386.000 (angle Bât.)

N.B.
limites 2-3-4-5
non matérialisées
figurées selon
apparences (terrain)

Légende :


L. = limite // C.V. = chambre de visite
nvelle = nouvelle // mity. = mitoyenne
Bât. = bâtiment // cl. = clôture

Servitude d'égout
grevant le Lot 2 au
profit du Lot 1

Marcel RAES
géomètre-expert (geo 040007)
assermenté par le Tribunal de
Première Instance de Charleroi

rue de la station, 31
6230 Pont-Celles / Obaix
071/84.62.84 // 0473/88.29.74
marcelraesgeo@skynet.be

le 09 juin 2026

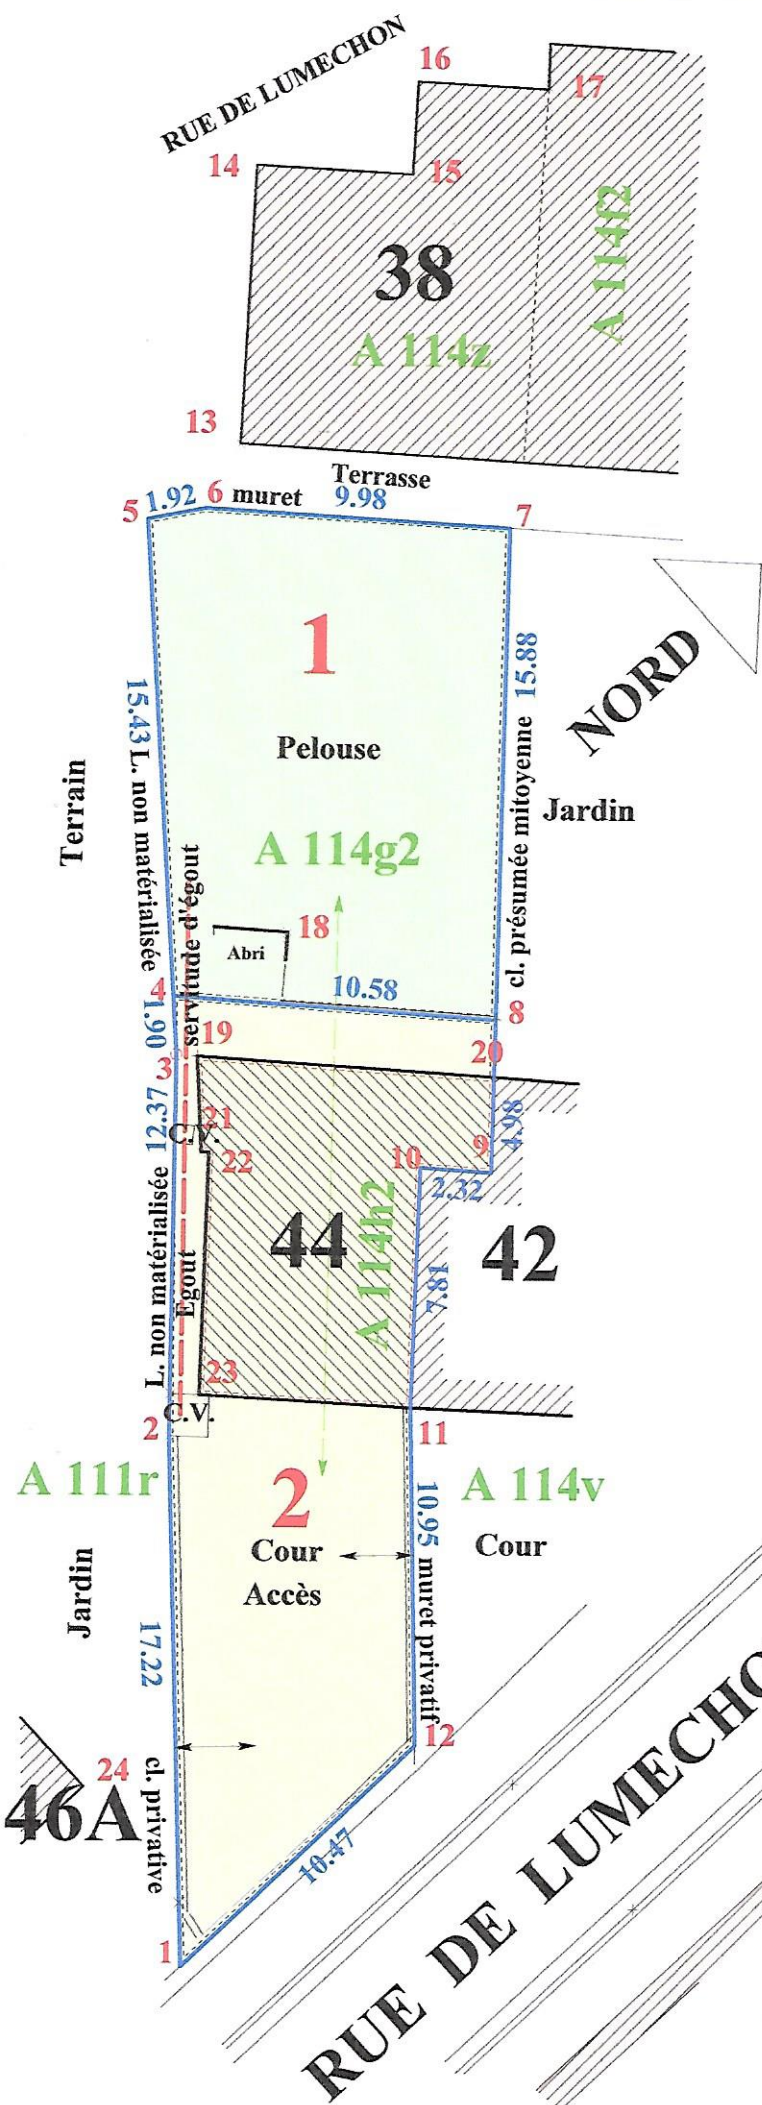

1 01 ARE 77 CA

2 02 ARES 31 CA