
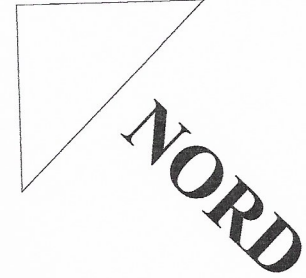


SENEFFE / 3 DIV.- / ARQUENNES

section B, parcelle 469y3

PLAN DE MESURAGE ET DE DIVISION

Echelle : 1/400

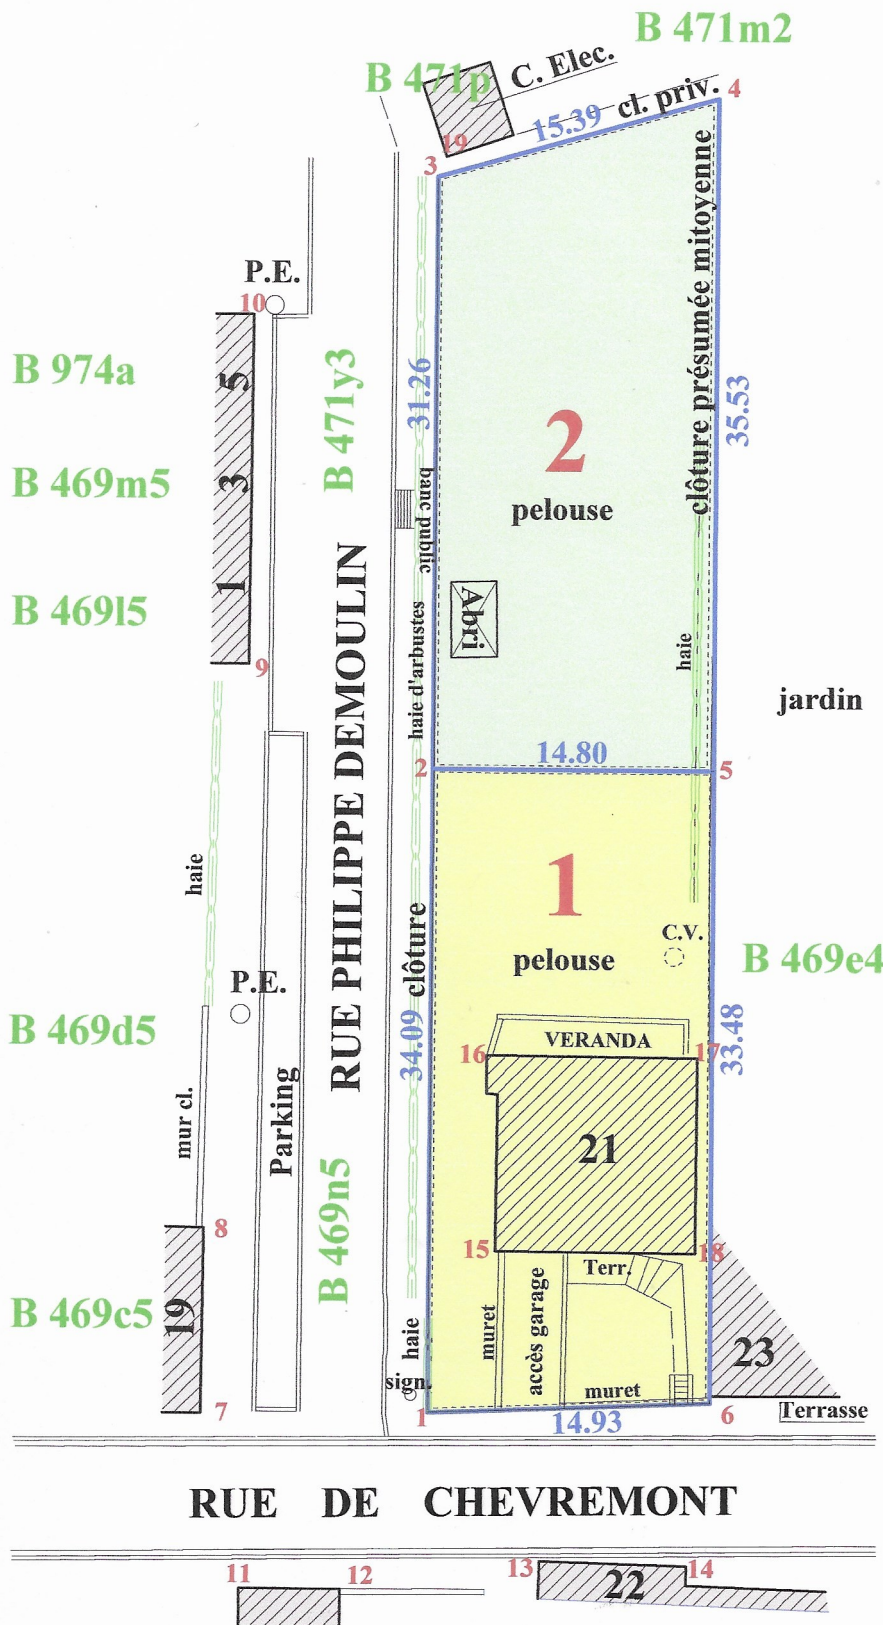

- 1** 05 ARES 02 CA
- 2** 04 ARES 94 CA

COORDONNEES "LAMBERT 72"

01. 143487.278 139609.605 (angle haie / cl. / L.)
02. 143512.378 139632.678 (pt. cl. / nouvelle L.)
03. 143535.325 139653.906 (angle cl. / L.)
04. 143548.474 139645.906 (angle cl. / L.)
05. 143522.393 139621.783 (pt. cl. nouvelle L.)
06. 143497.822 139599.039 (angle muret / L.)
07. 143479.036 139618.344 (angle Bât.)
08. 143486.332 139624.926 (angle Bât.)
09. 143509.763 139643.623 (angle Bât.)
10. 143523.375 139656.016 (angle Bât.)
11. 143473.715 139610.564 (angle Bât.)
12. 143477.304 139606.628 (angle Bât.)
13. 143485.592 139599.925 (angle Bât.)
14. 143490.679 139594.065 (angle Bât.)
15. 143495.964 139612.840 (angle Bât.)
16. 143503.232 139620.255 (angle Bât.)
17. 143510.705 139612.011 (angle Bât.)
18. 143503.059 139605.016 (angle Bât.)
19. 143536.382 139654.281 (angle Bât.)

Légende :

cl. = clôture // L. = limite
 pt. = point // Bât. = bâtiment

Marcel RAES
 géomètre-expert (geo 040007)
 assermenté par le Tribunal de
 Première Instance de Charleroi

6230 Pont-à-Celles/ OBAIX
 071/84.62.84 // 0473/88.29.74
 marcelraesgeo@skynet.be

le 17 mars 2026