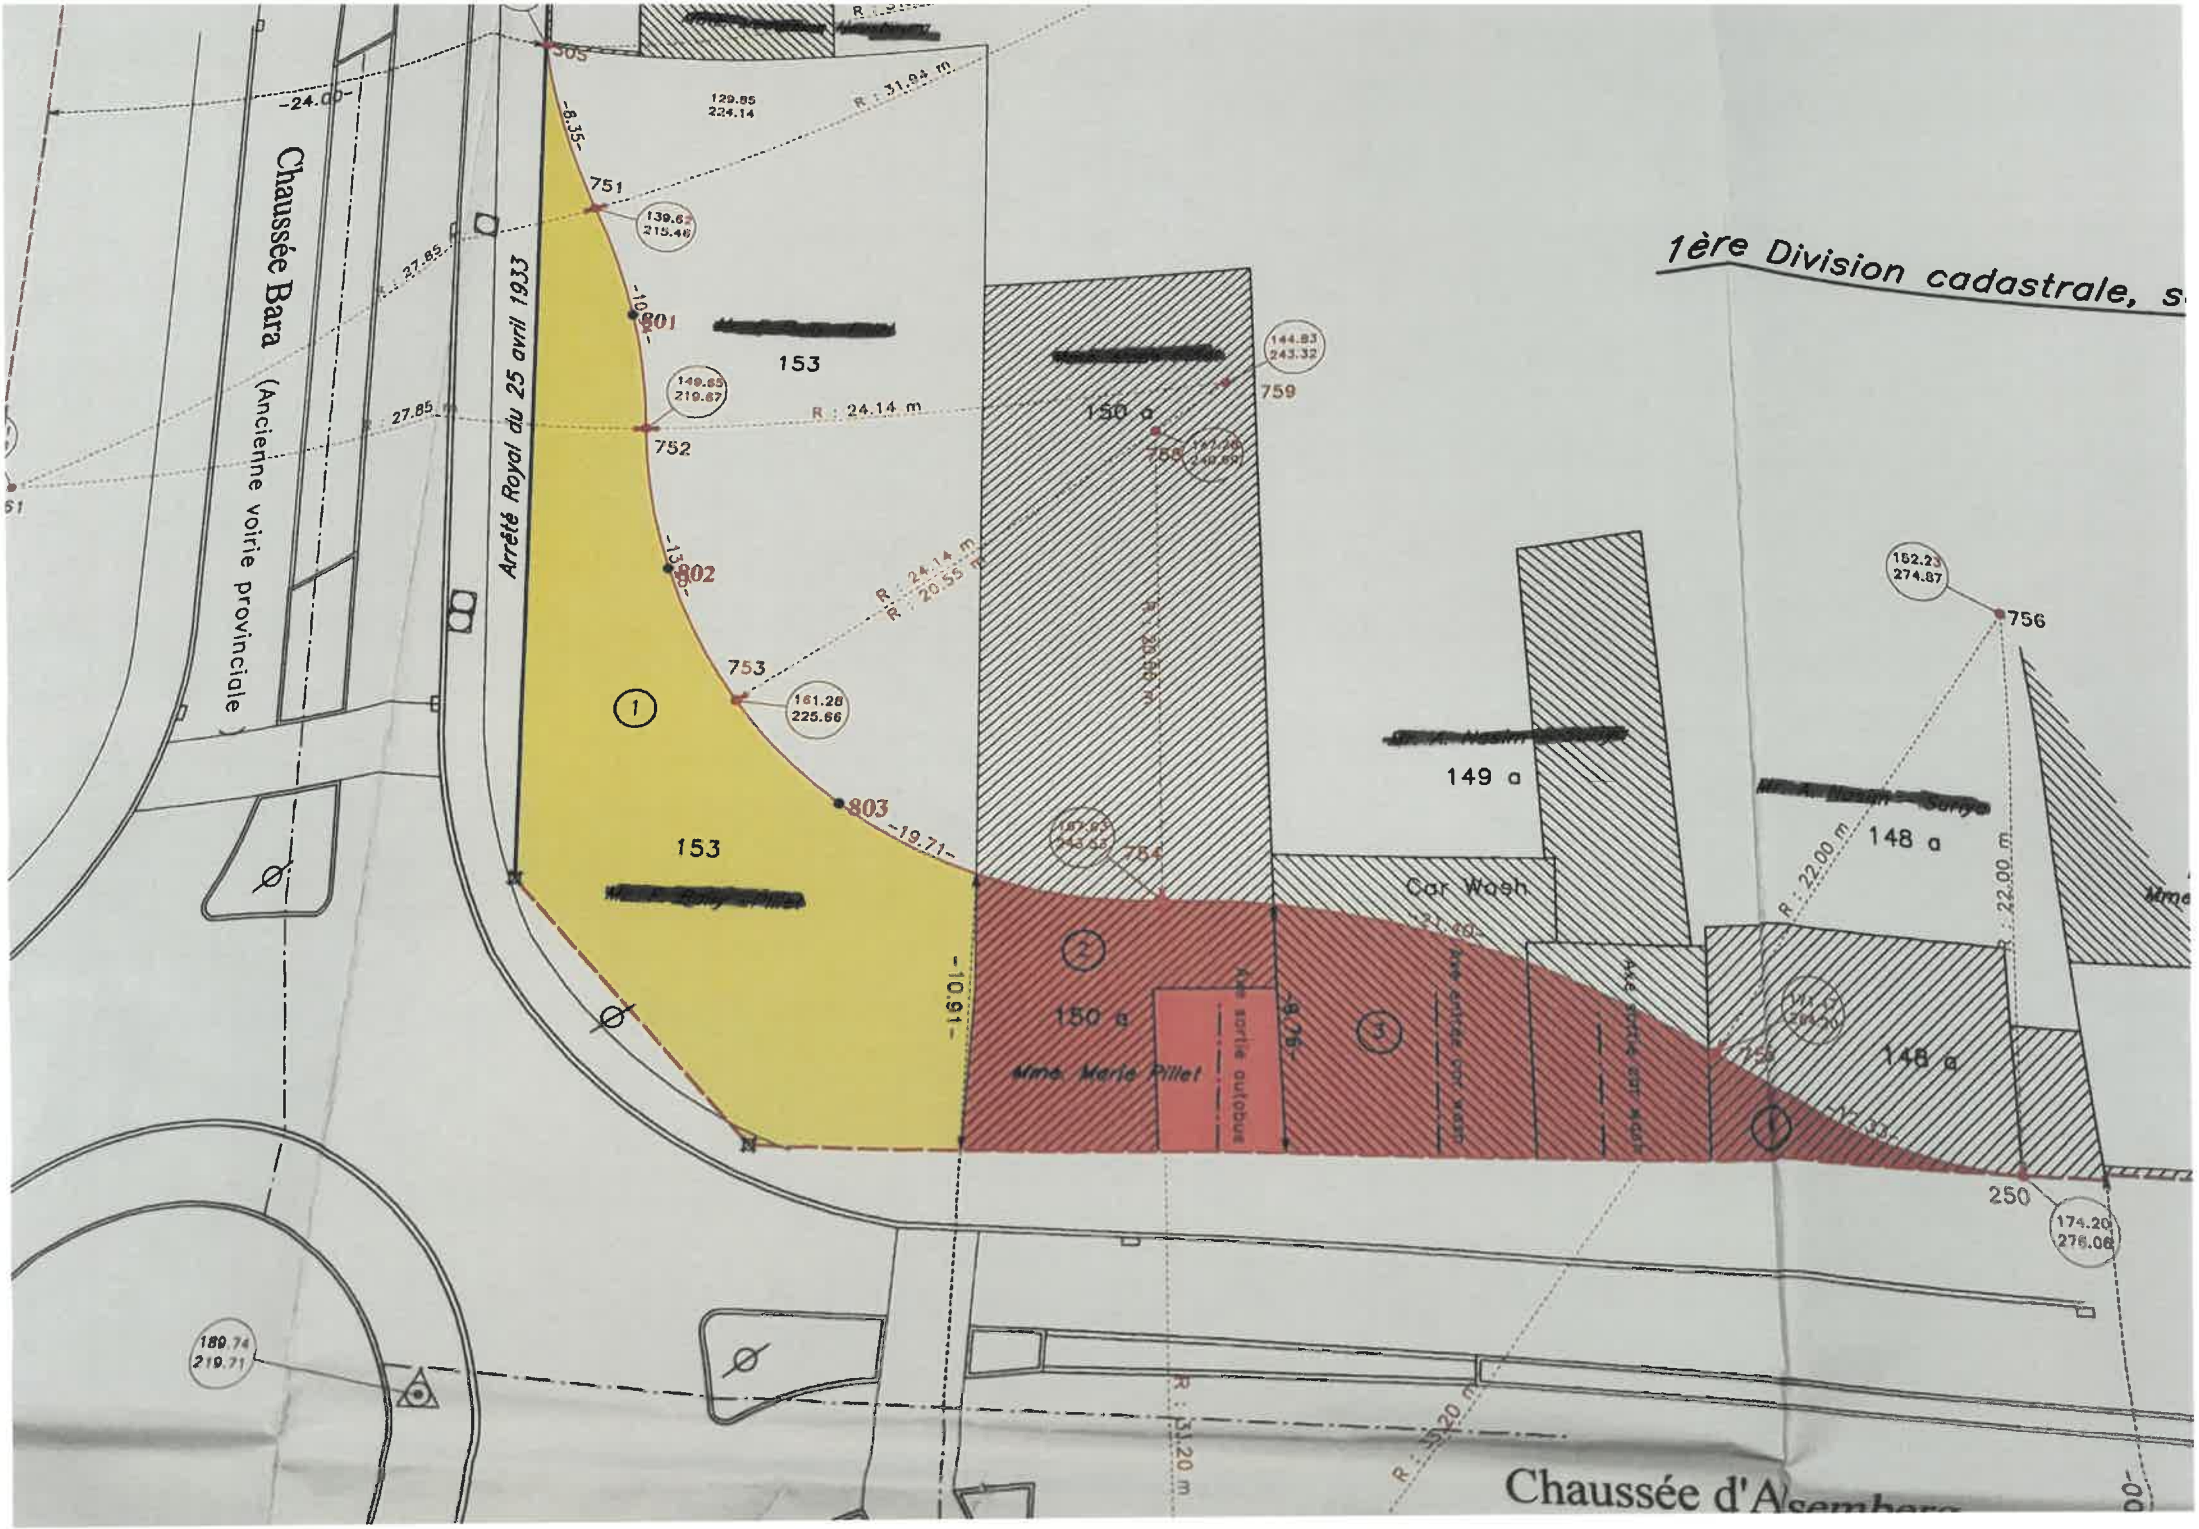

1ère Division cadastrale,
Chaussée Bara
(Ancienne voirie provinciale)
Chaussée d'Alsemberg
Arrêté Royal du 25 avril 1933
[redacted]
153
153
[redacted]
150 a
[redacted]
150 a
Mme. Marie Pillet
149 a
[redacted]
148 a
[redacted]
148 a
Car Wash
Axe sortie autobus
Axe entrée car wash
Axe sortie car wash
1
2
3
-24.00-
-8.35-
-10.91-
-8.76-
-19.71-
R : 31.94 m
R : 24.14 m
R : 20.55 m
R : 27.85 m
R : 22.00 m
R : 33.20 m
751
752
753
756
759
801
802
803
250
129.85
224.14
139.62
215.46
149.85
219.87
161.28
225.66
144.83
243.32
152.23
274.87
174.20
276.06
189.74
219.71