



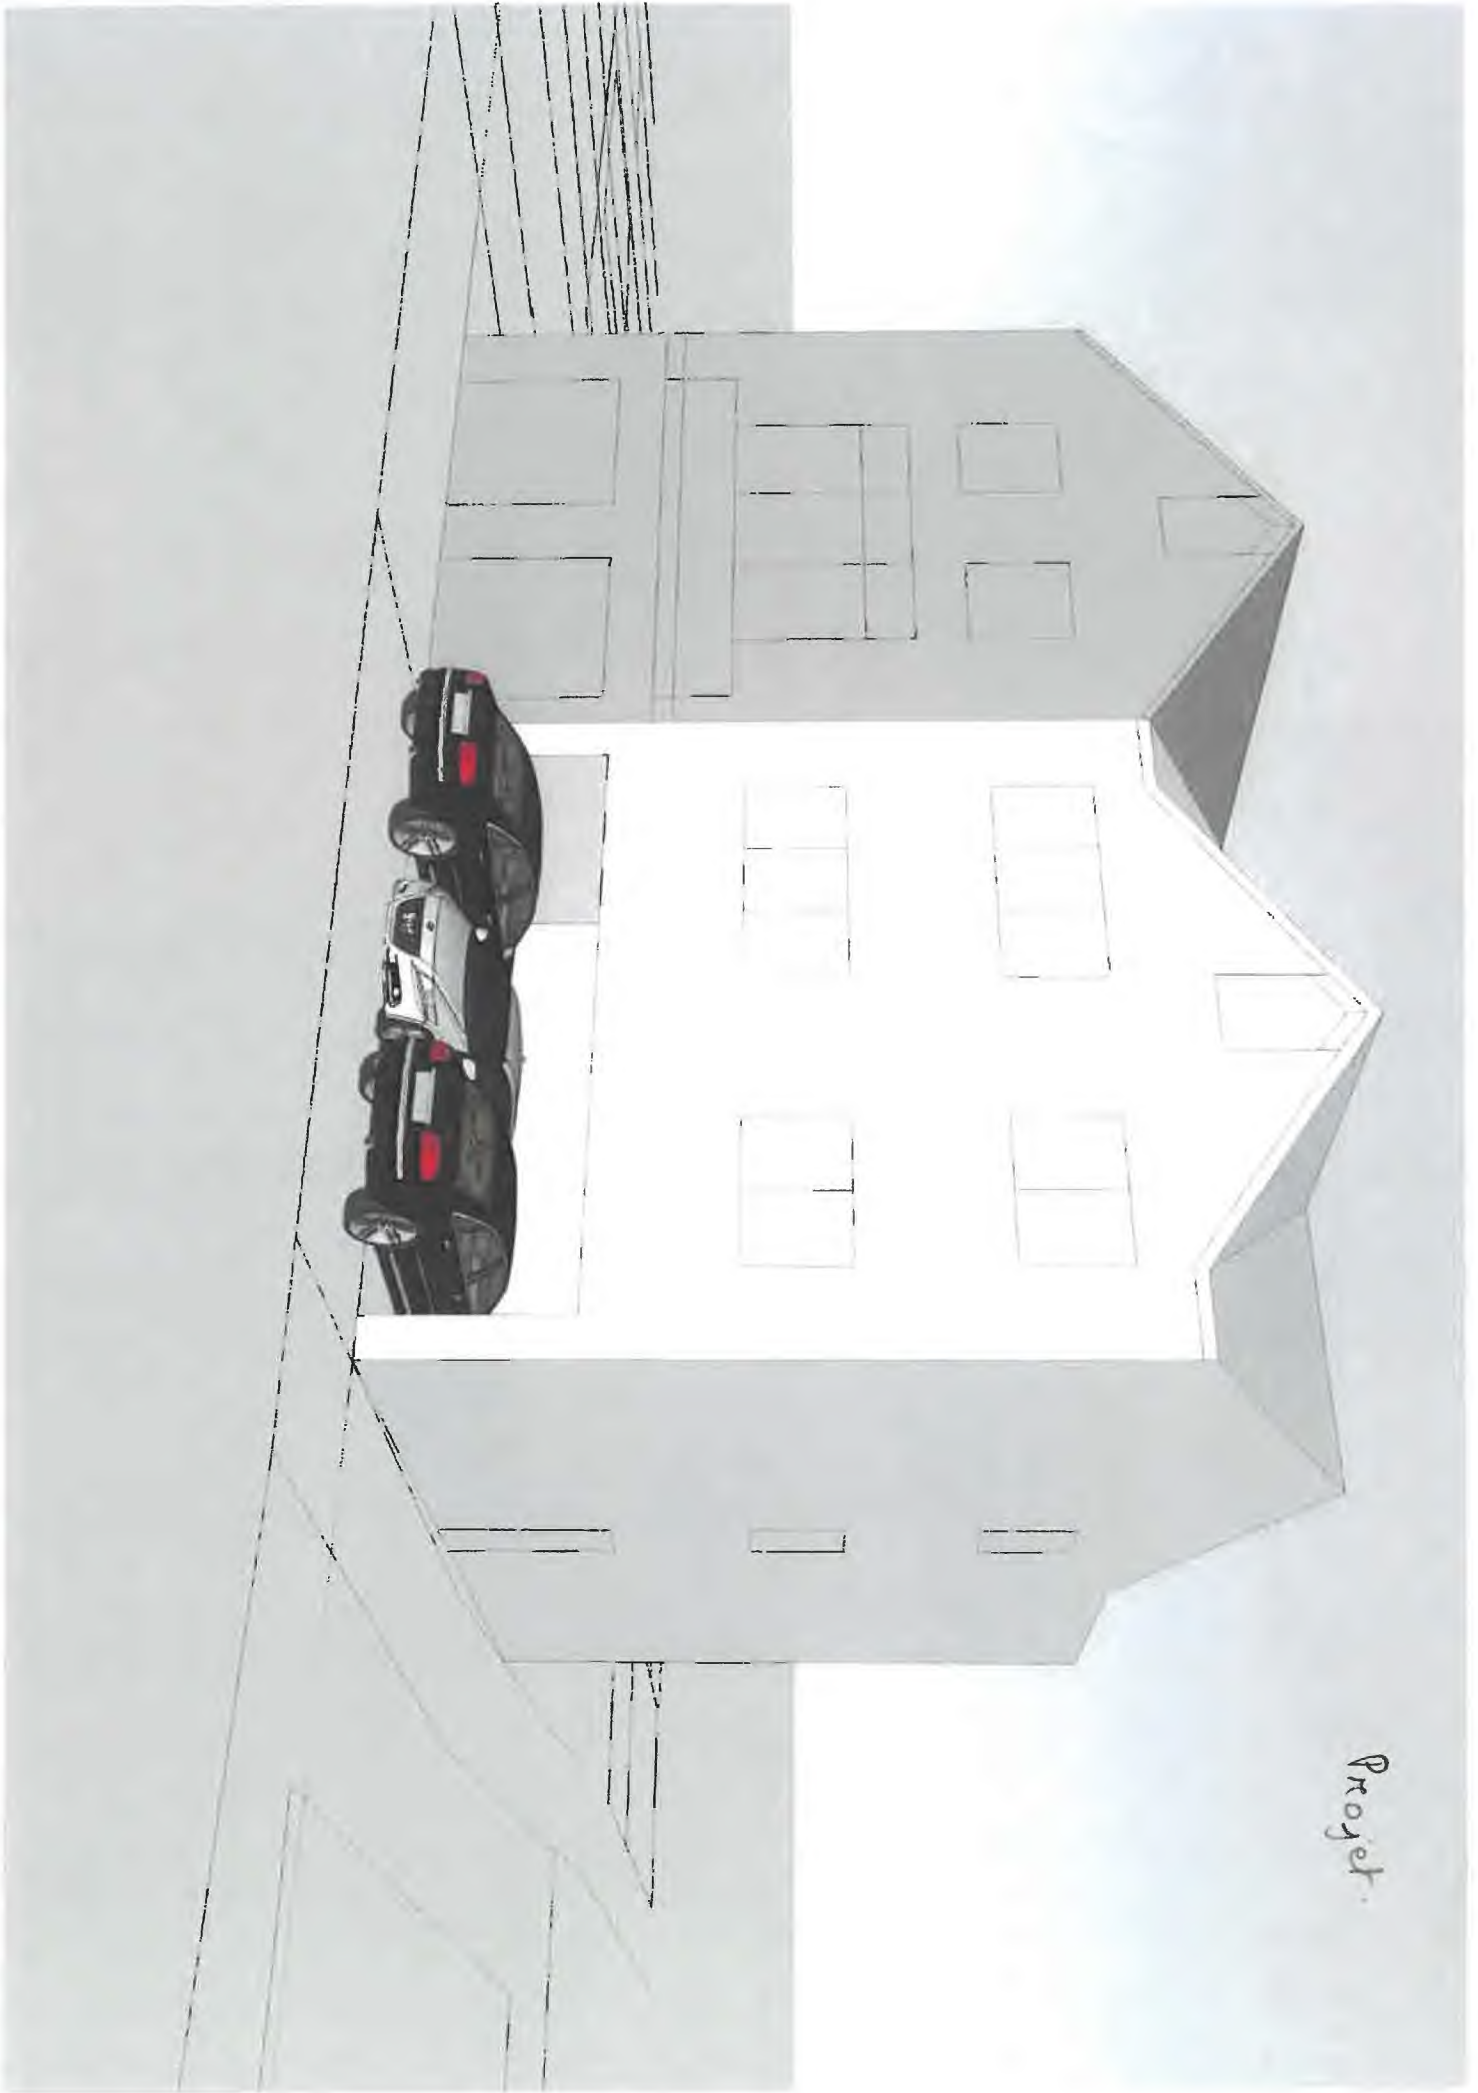


Projet.


2332 - plan rez-de-chaussée

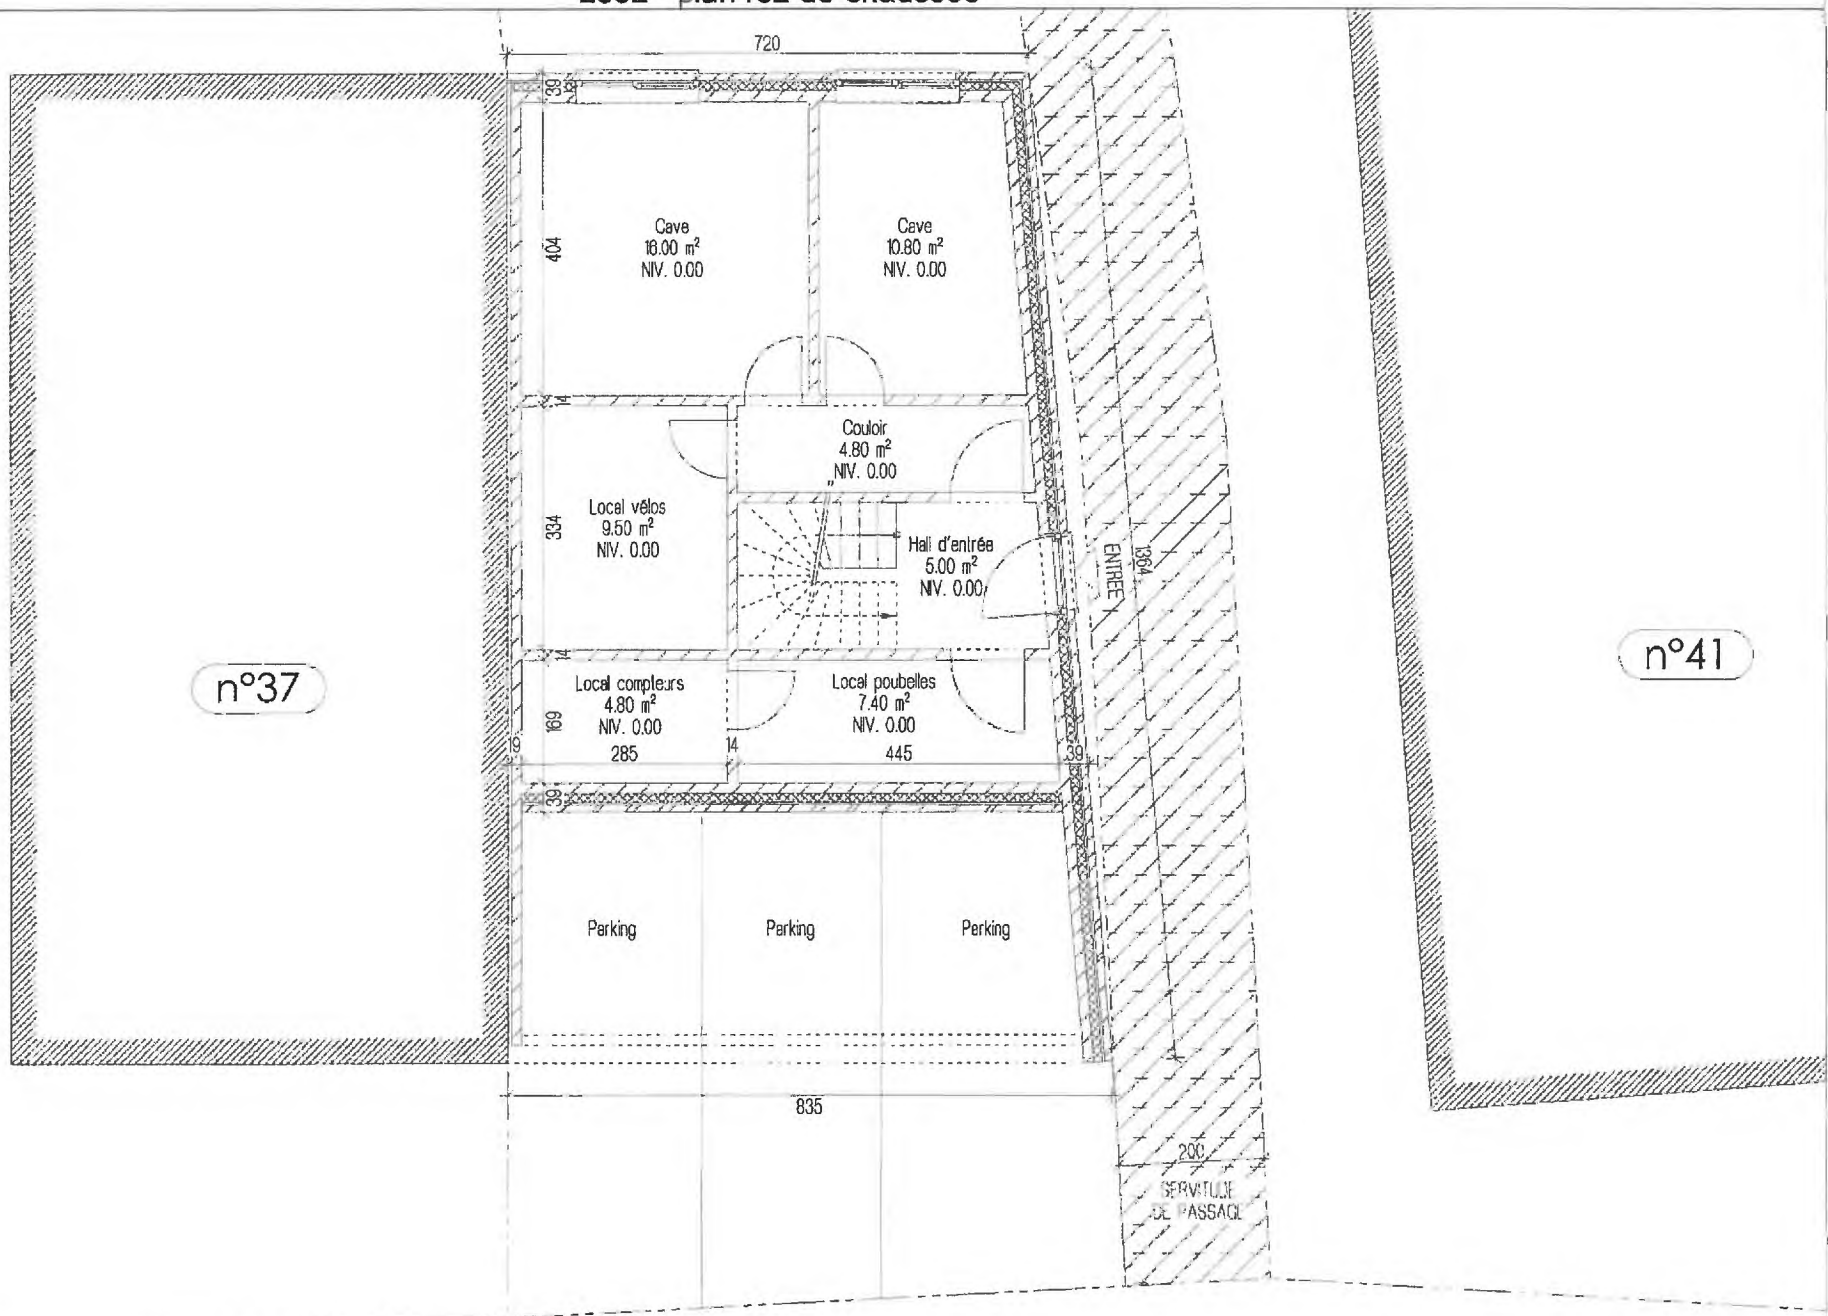


2332 - plan du 1er étage

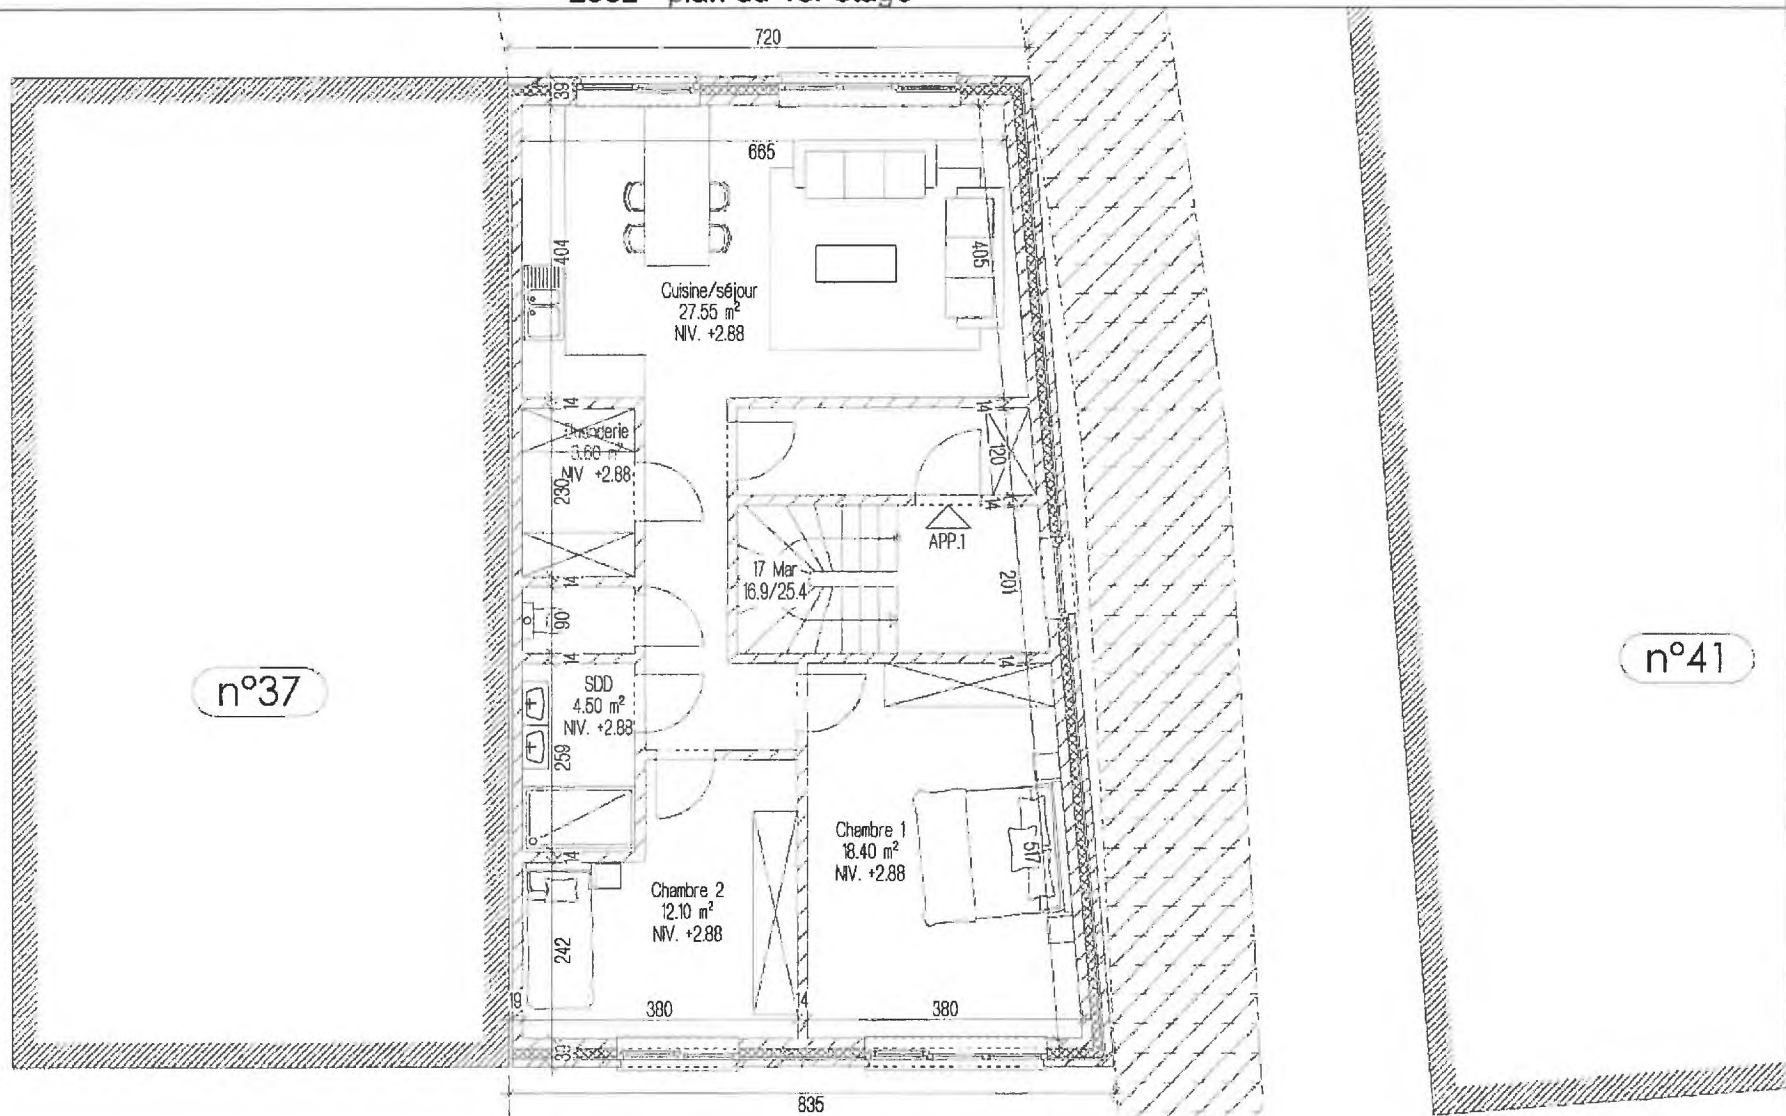

2332 - plan du 2ème étage

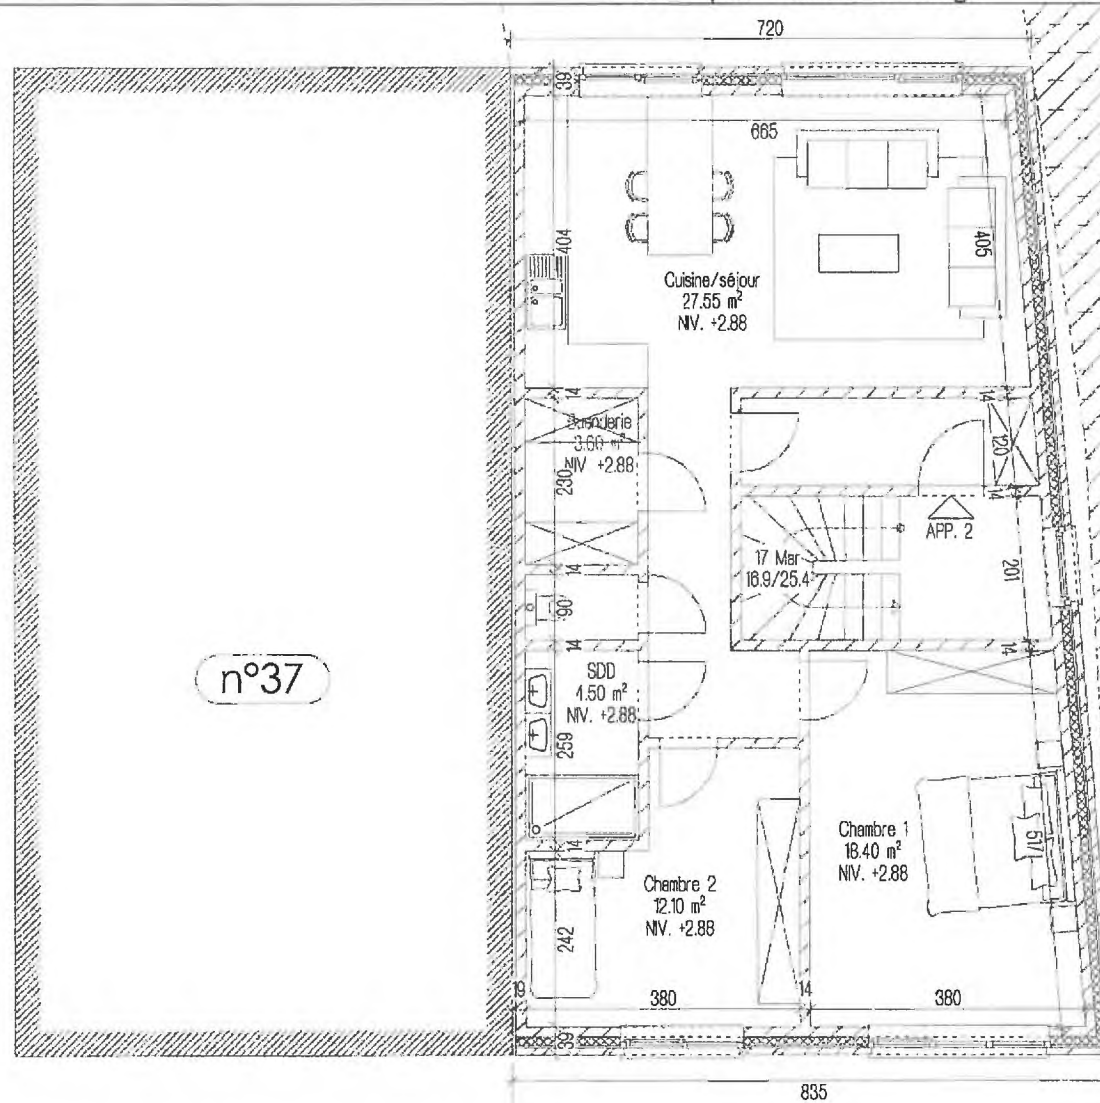

2332 - façade avant

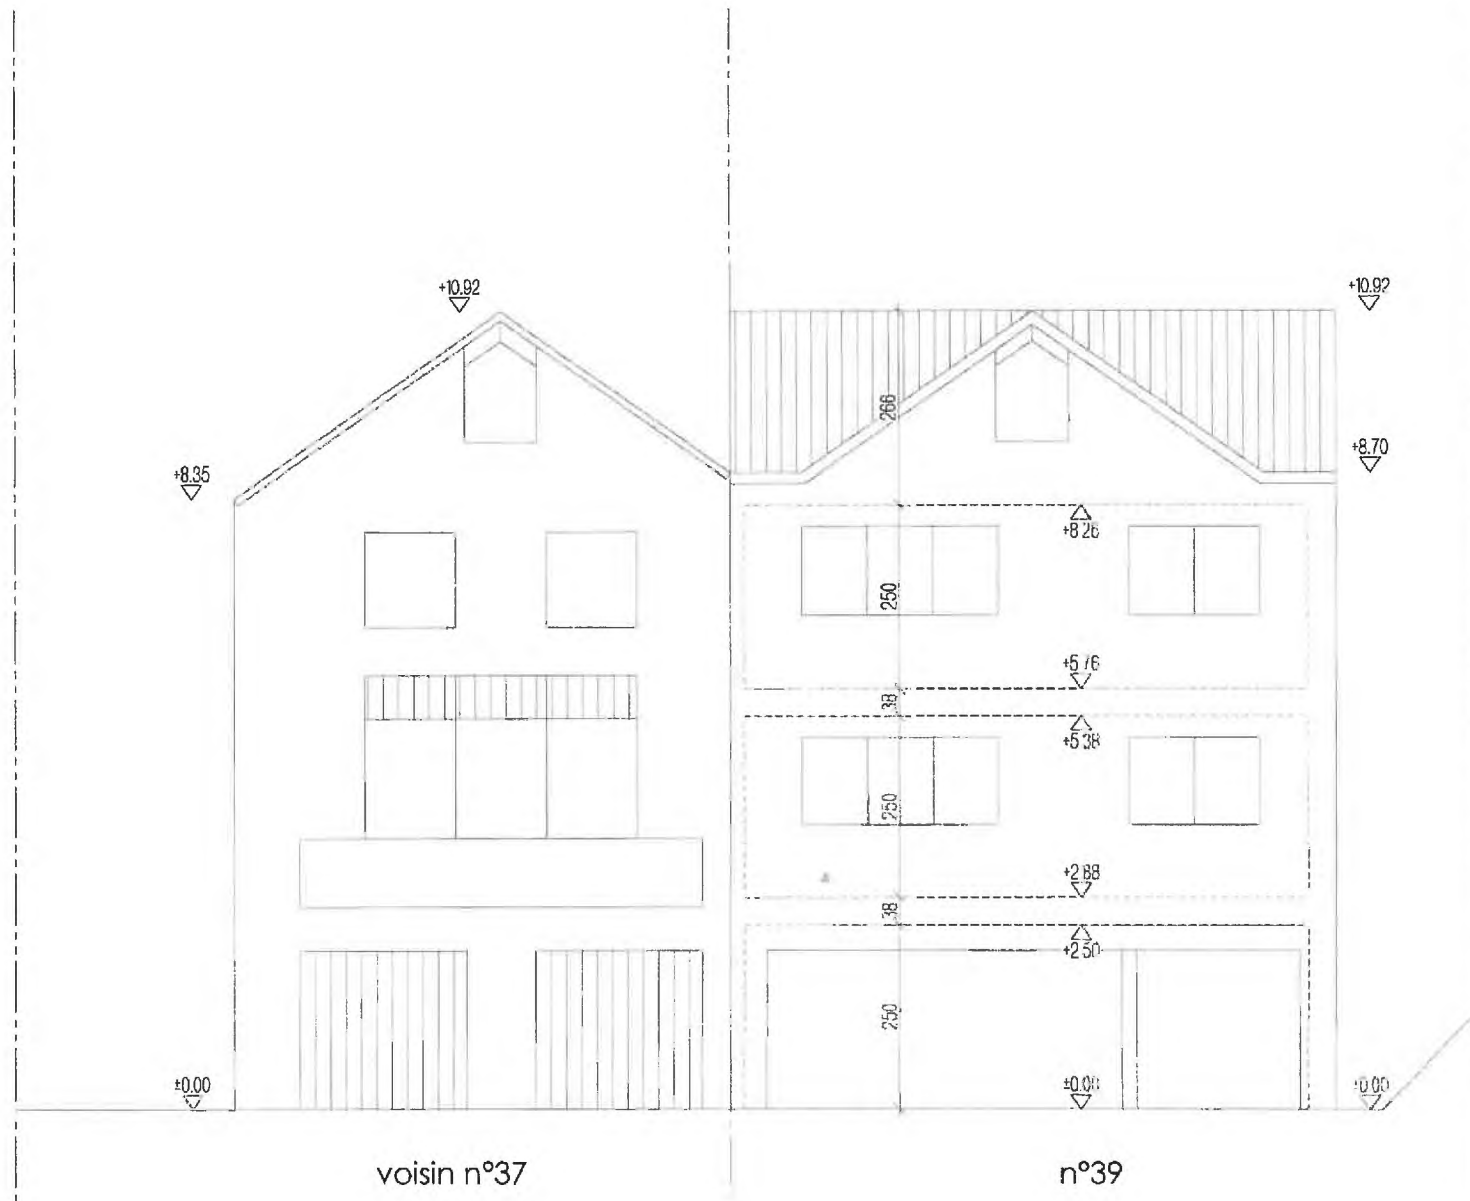

2332 - coupe

