


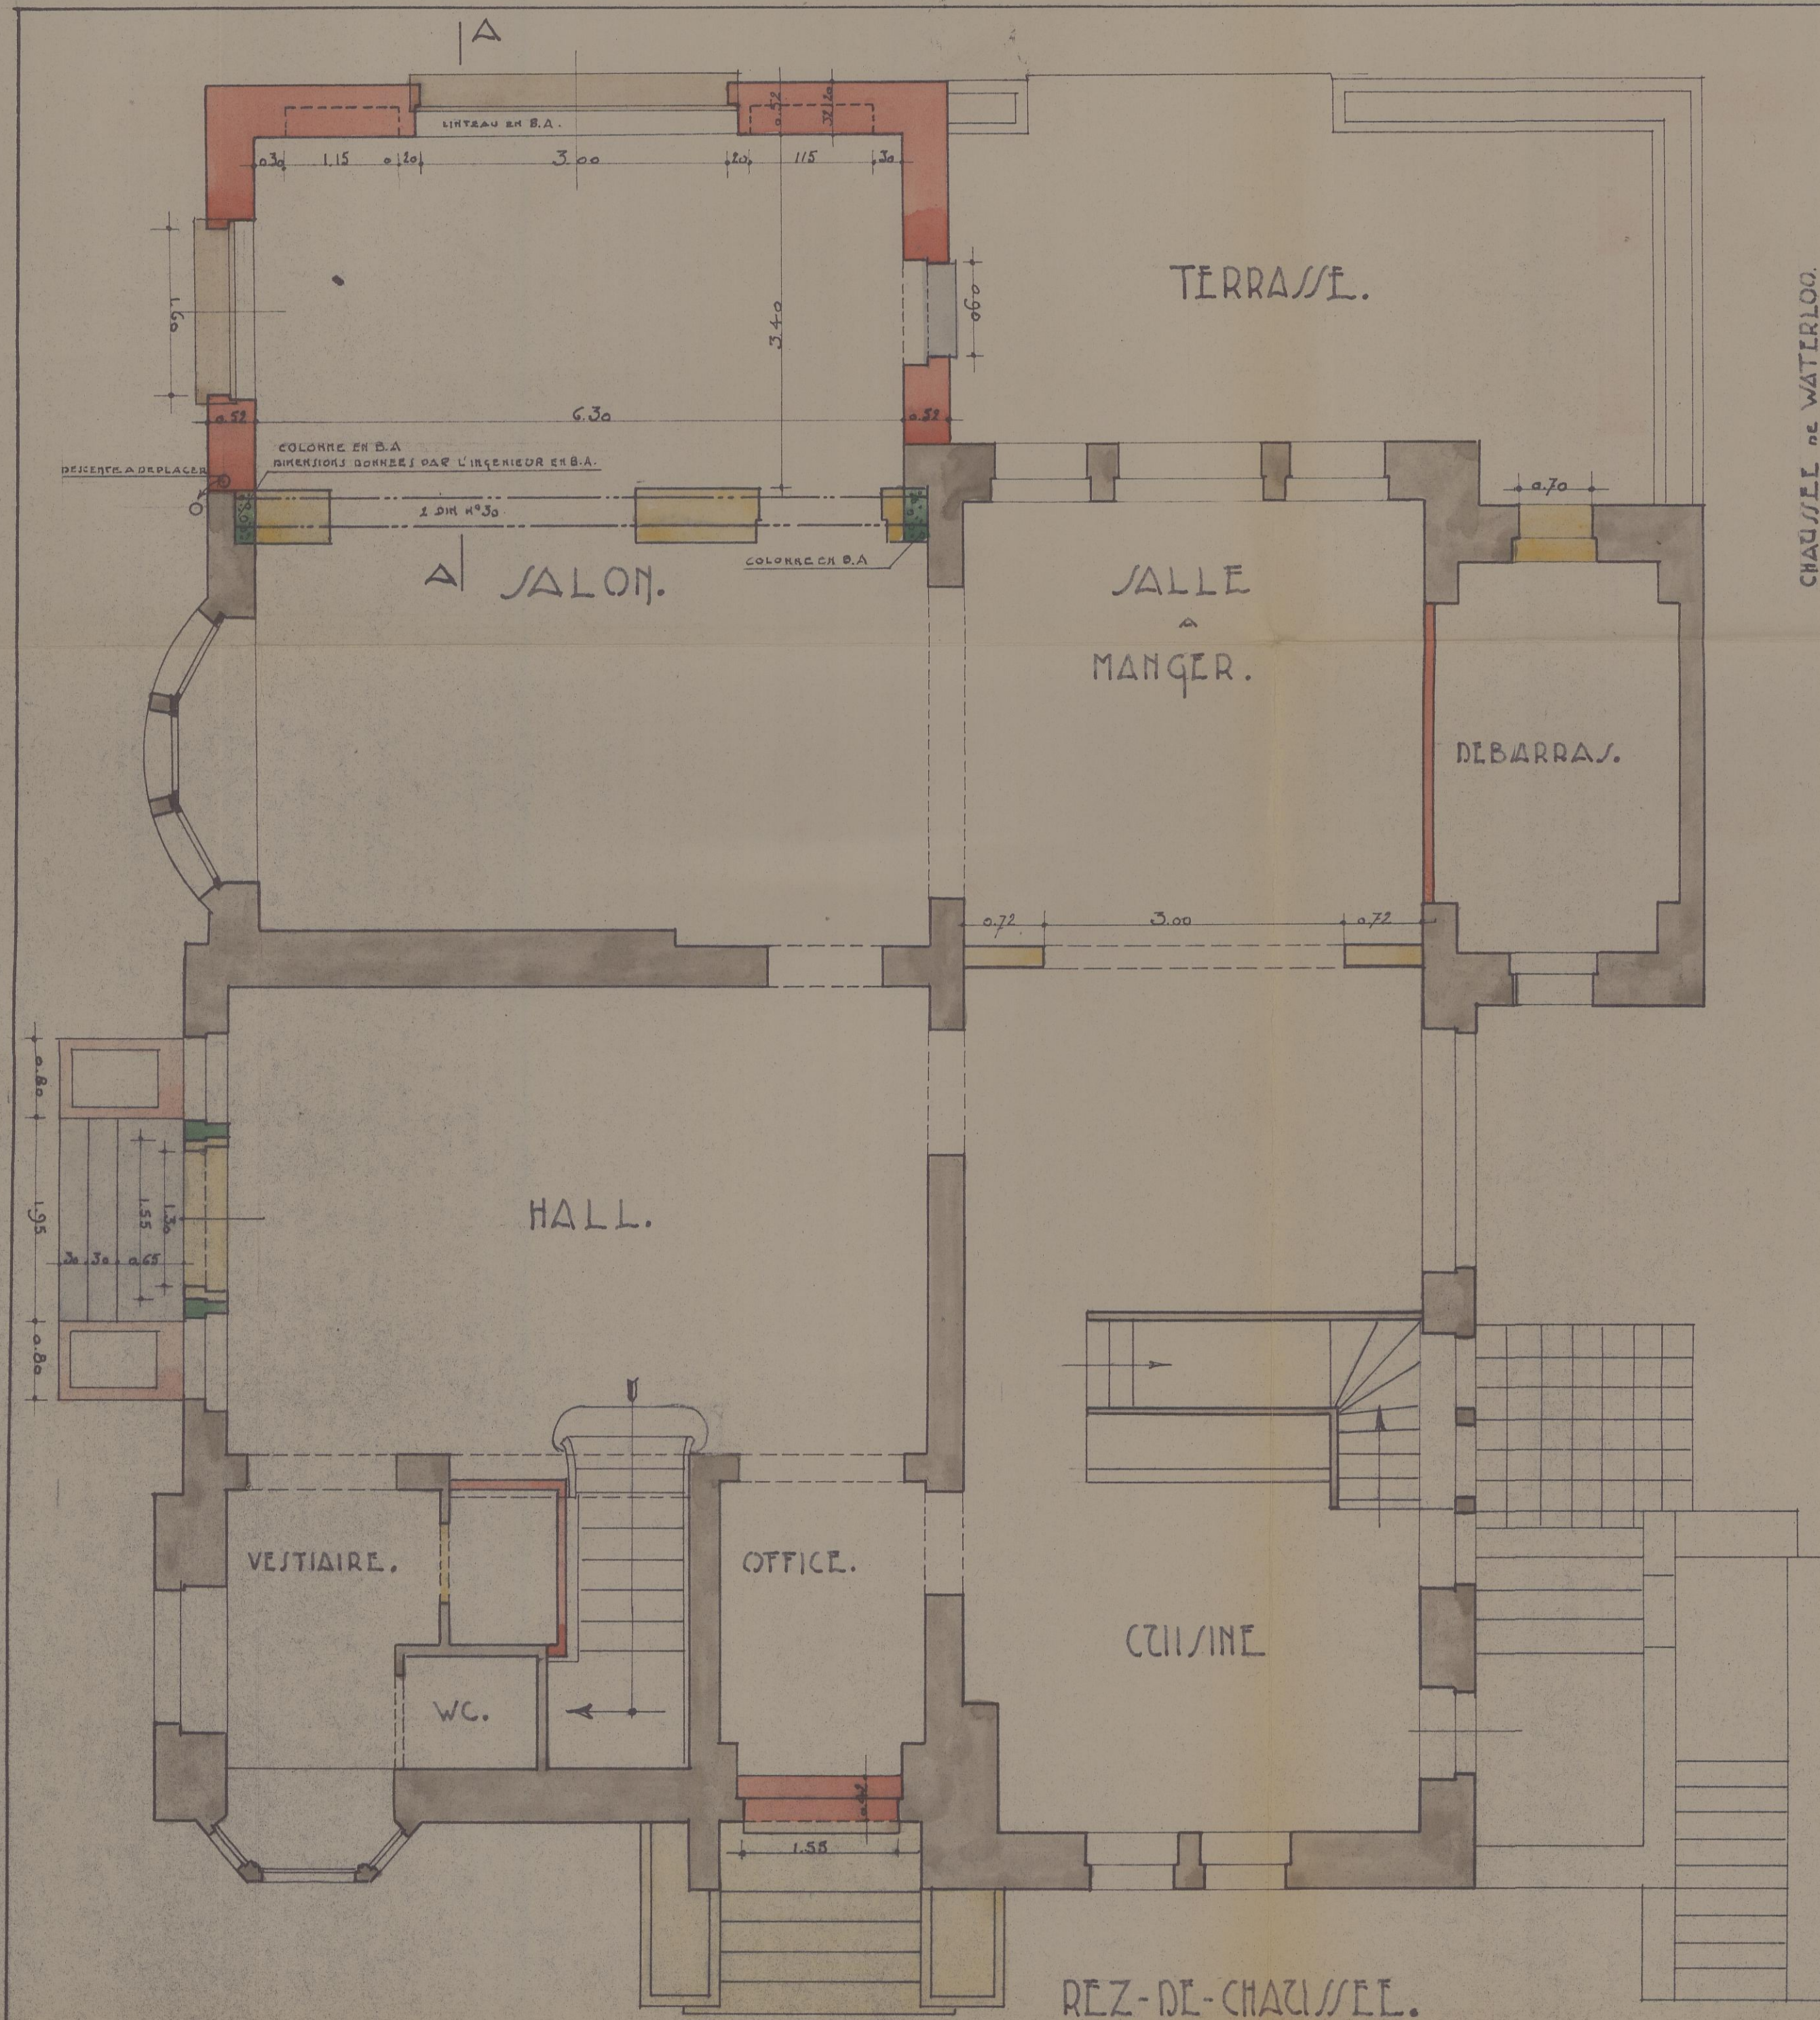

PROVINCE DE BRABANT
COMMUNE D'UCCLE

EMPLACEMENT AVENUE JACQUES PASTUR N°104
DU CHANTIER CADASTRE SECTION II N° 527^h

TRAVAUX: TRANSFORMATIONS.

PLAN DRESSE PAR L'ARCHITECTE SOUSSIGNE.

SERVAN Auguste BR. 502
14. RUE. DE L'ASCENSION BRUXELLES 3. TEL. 17.65.48.
13-2-1957

PLAN JOINT A MA DEMANDE D'AUTORISATION DE BATIR
UNE: LE 3 JANVIER 1957
LES PROPRIETAIRES:

LEGENDE : PLAN DU REZ ET ELEVATION PRINCIPALE
DOSSIER : N° 394 FEUILLE N°1. ECHELLE 2%

REMARQUE S:

N° 19.408 Vu pour être annexé à
l'arrêté du Collège Echovins
d'Uccle en date du 22. II. 1957
Le Président :

Le Secrétaire Général,
P. H. [Signature] R. [Signature]
N.B: LES COTES JONT A VERIFIER PAR
L'ENTREPRENEUR.