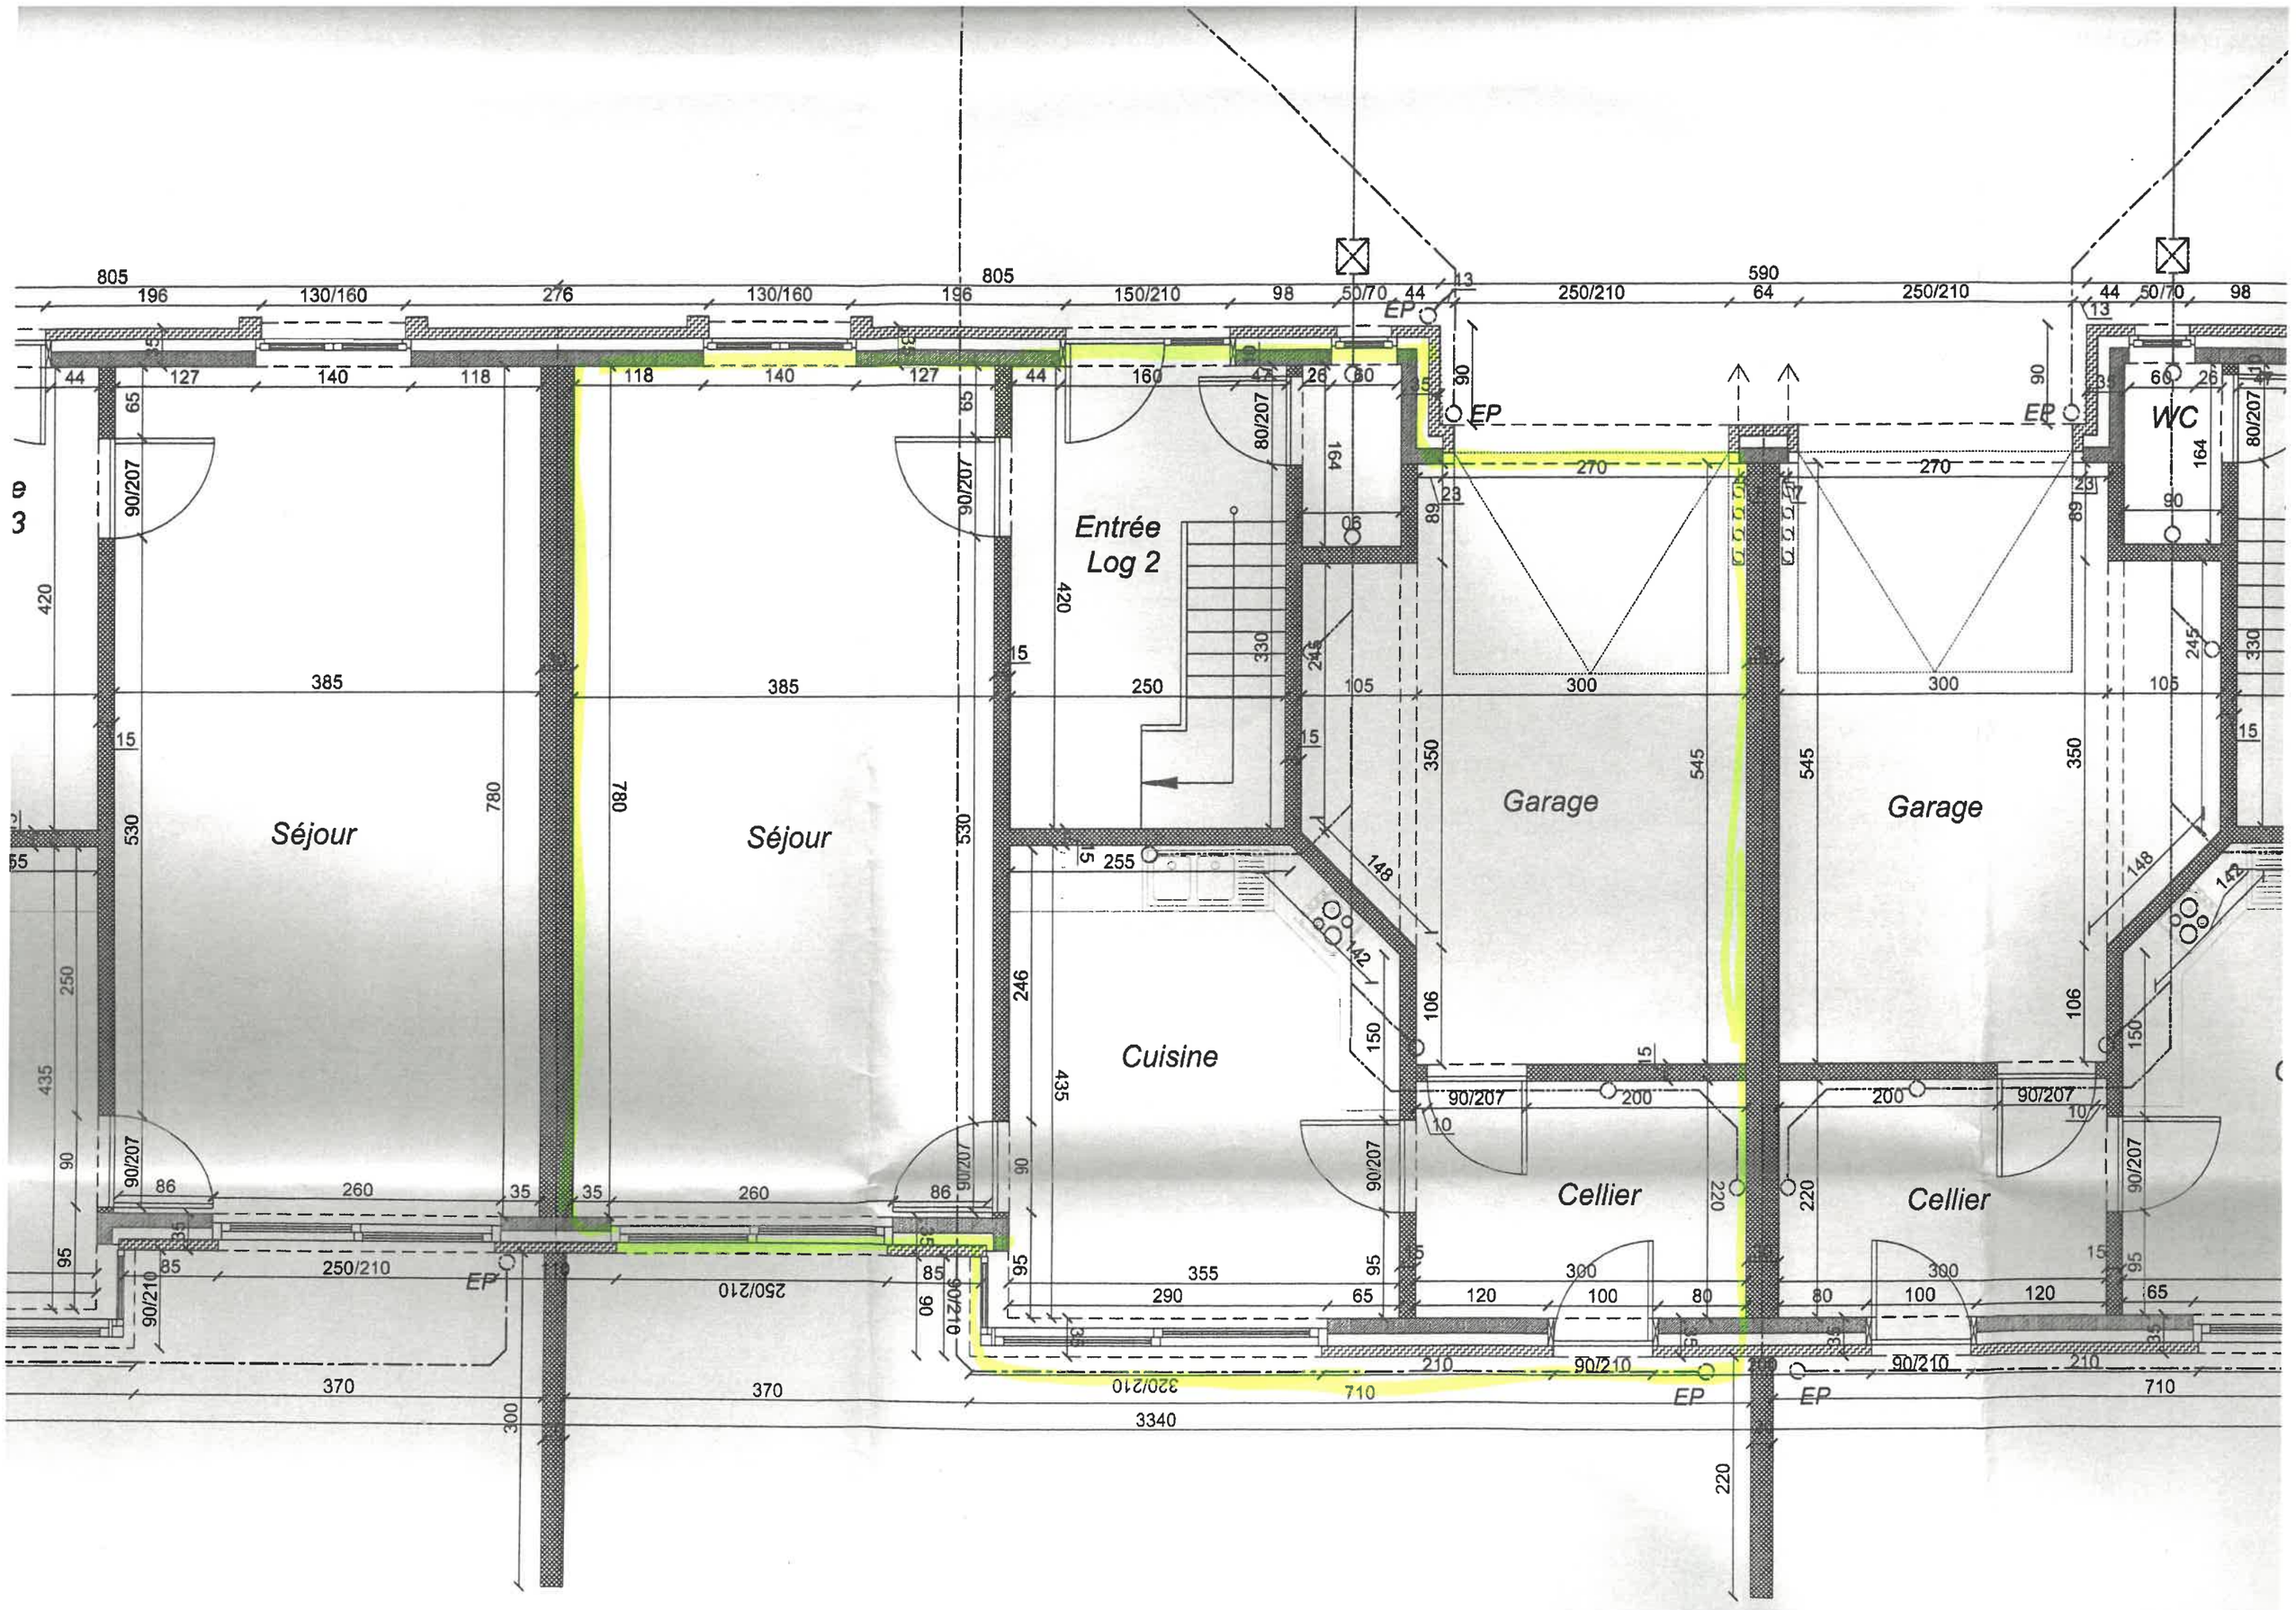
Séjour
Séjour
Entrée
Log 2
Cuisine
Garage
Garage
Cellier
Cellier
WC
EP
EP
EP
EP
EP
805
196
130/160
276
130/160
196
805
150/210
98
50/70
44
13
250/210
590
64
250/210
44
50/70
98
13
44
127
140
118
118
140
127
44
160
47
26
60
35
60
26
35
65
90/207
420
385
385
250
105
300
300
105
15
530
780
780
530
255
148
142
246
435
106
150
90
95
355
290
65
120
100
80
80
100
120
65
300
300
210
90/210
90/210
210
710
710
370
370
320/210
3340
300
220
220
220
270
270
23
89
164
80/207
330
245
350
545
545
350
90
90
90/207
86
260
35
35
260
86
250/210
250/210
85
85
90/210
90
90/210
90/207
200
200
90/207
10
10
90/207
90/207
90/207

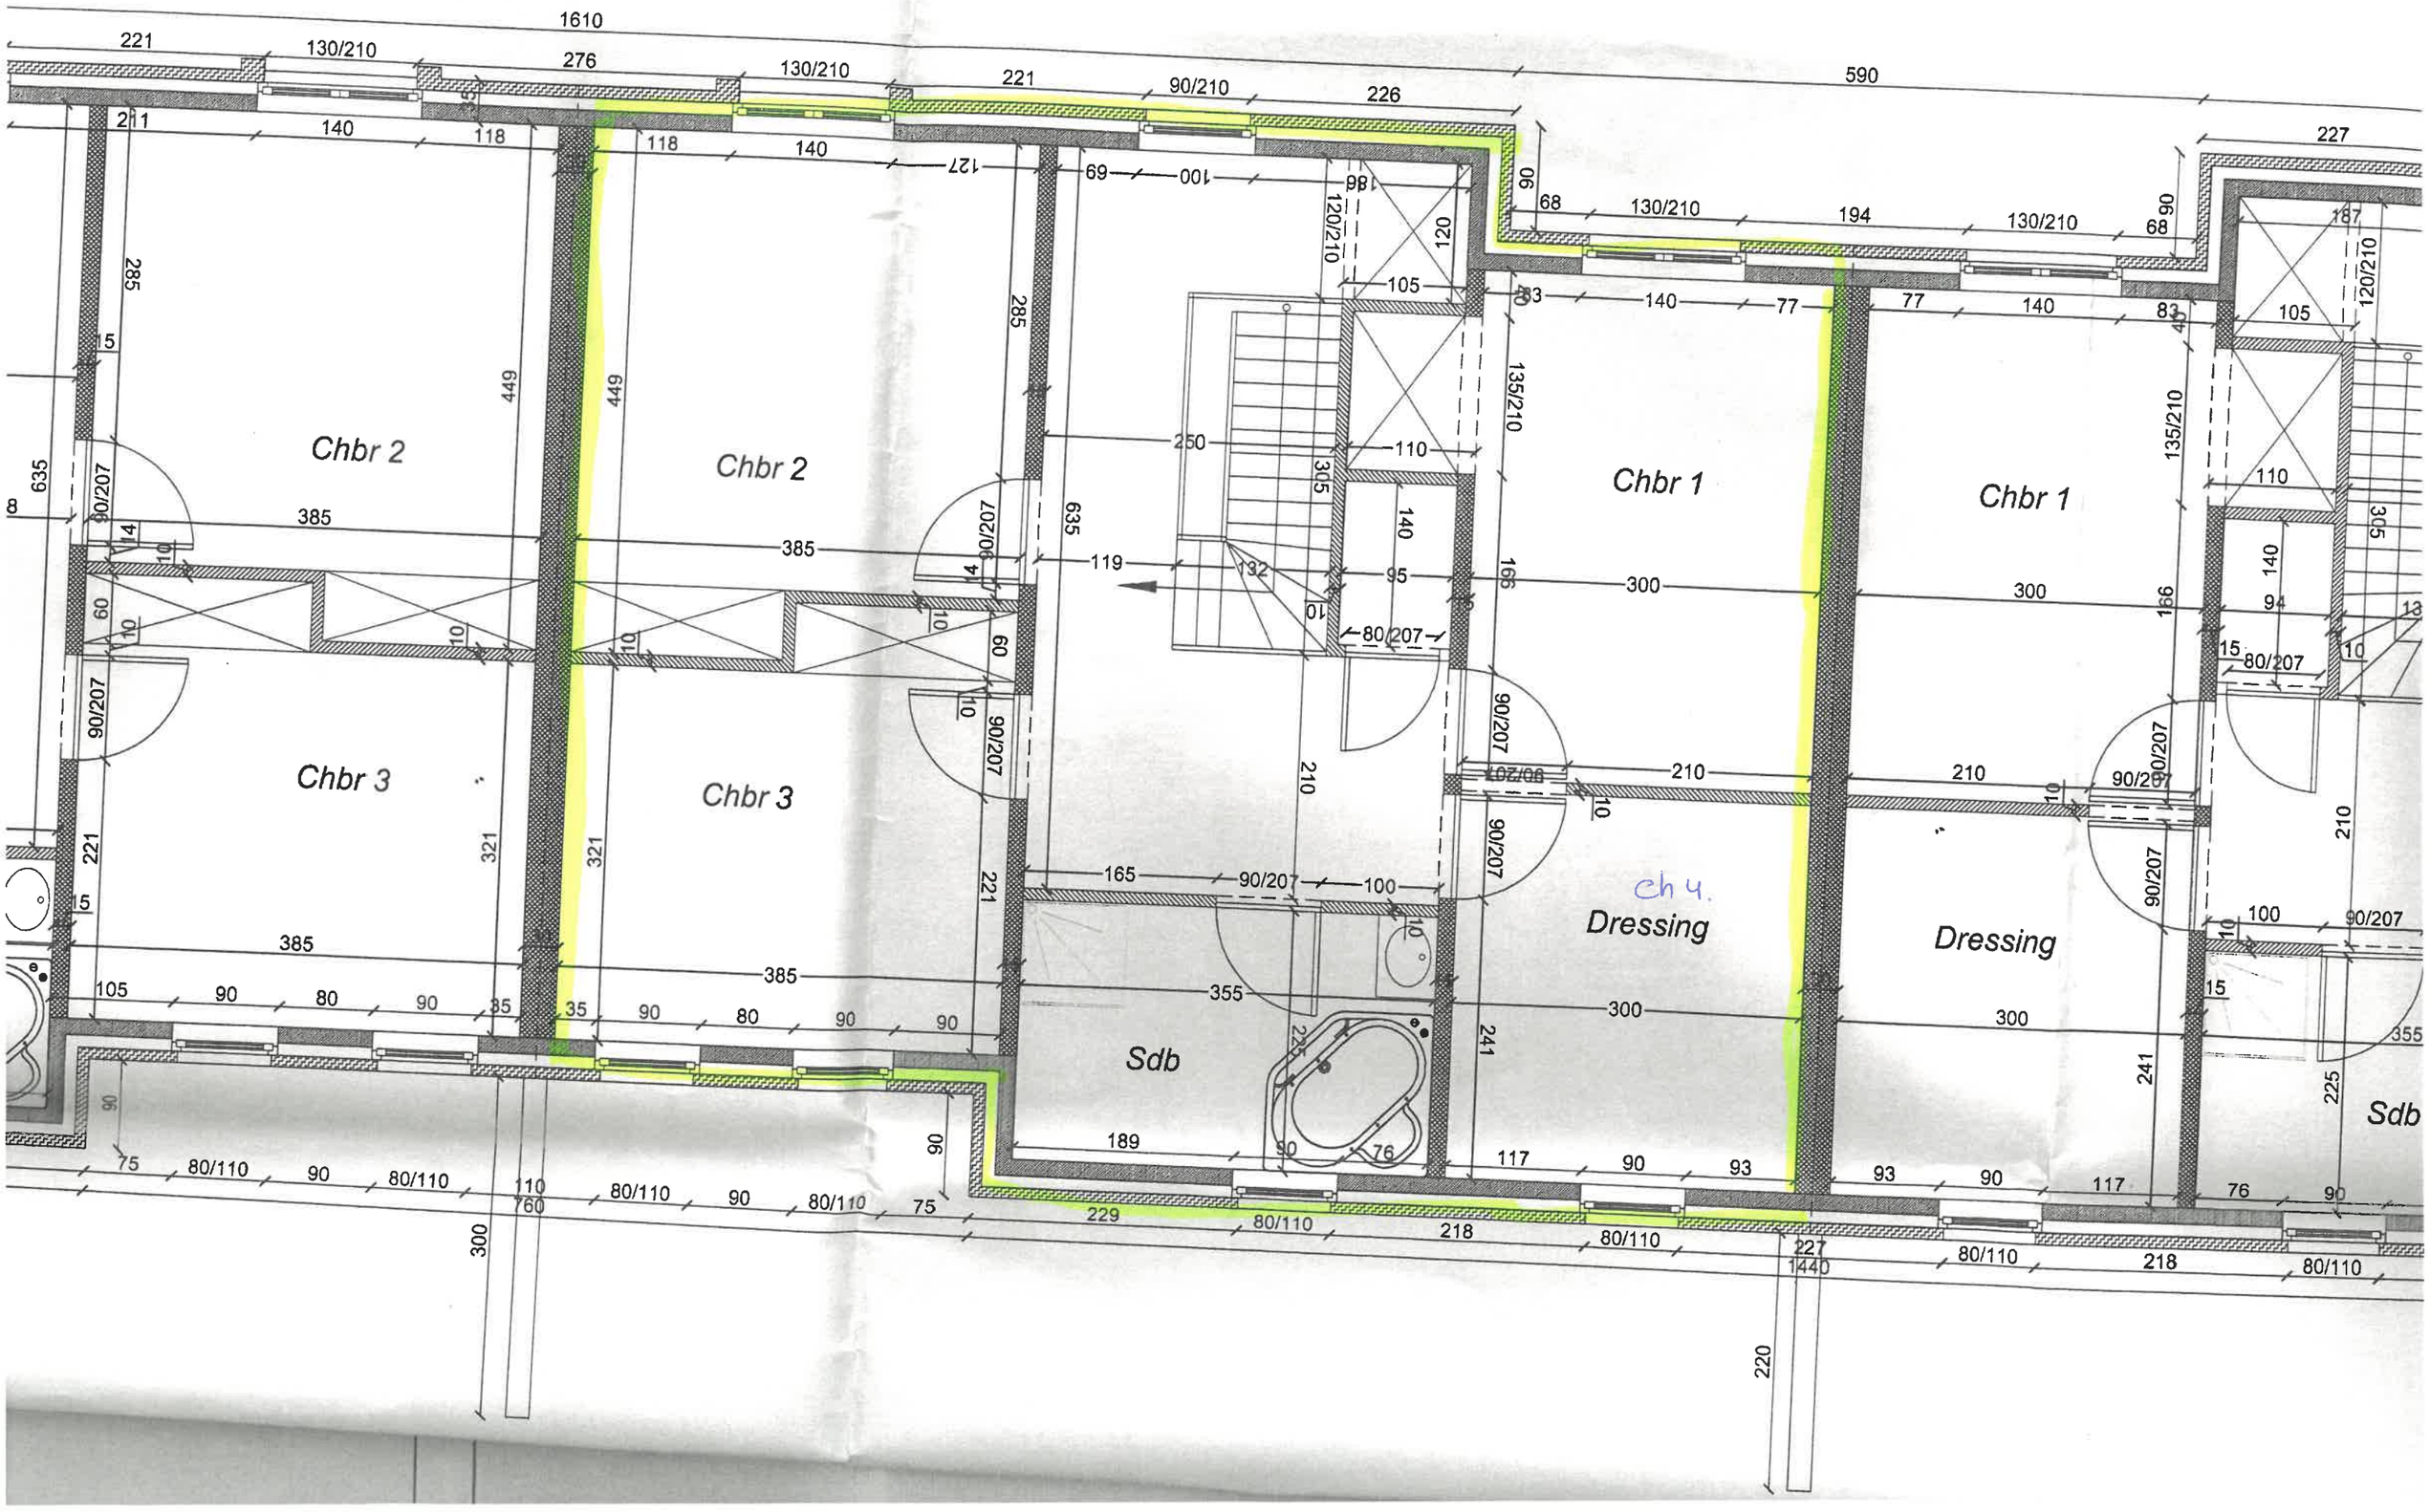
Chbr 2
Chbr 2
Chbr 1
Chbr 1
Chbr 3
Chbr 3
Sdb
Dressing
Dressing
Sdb
ch 4.
1610
590
1440